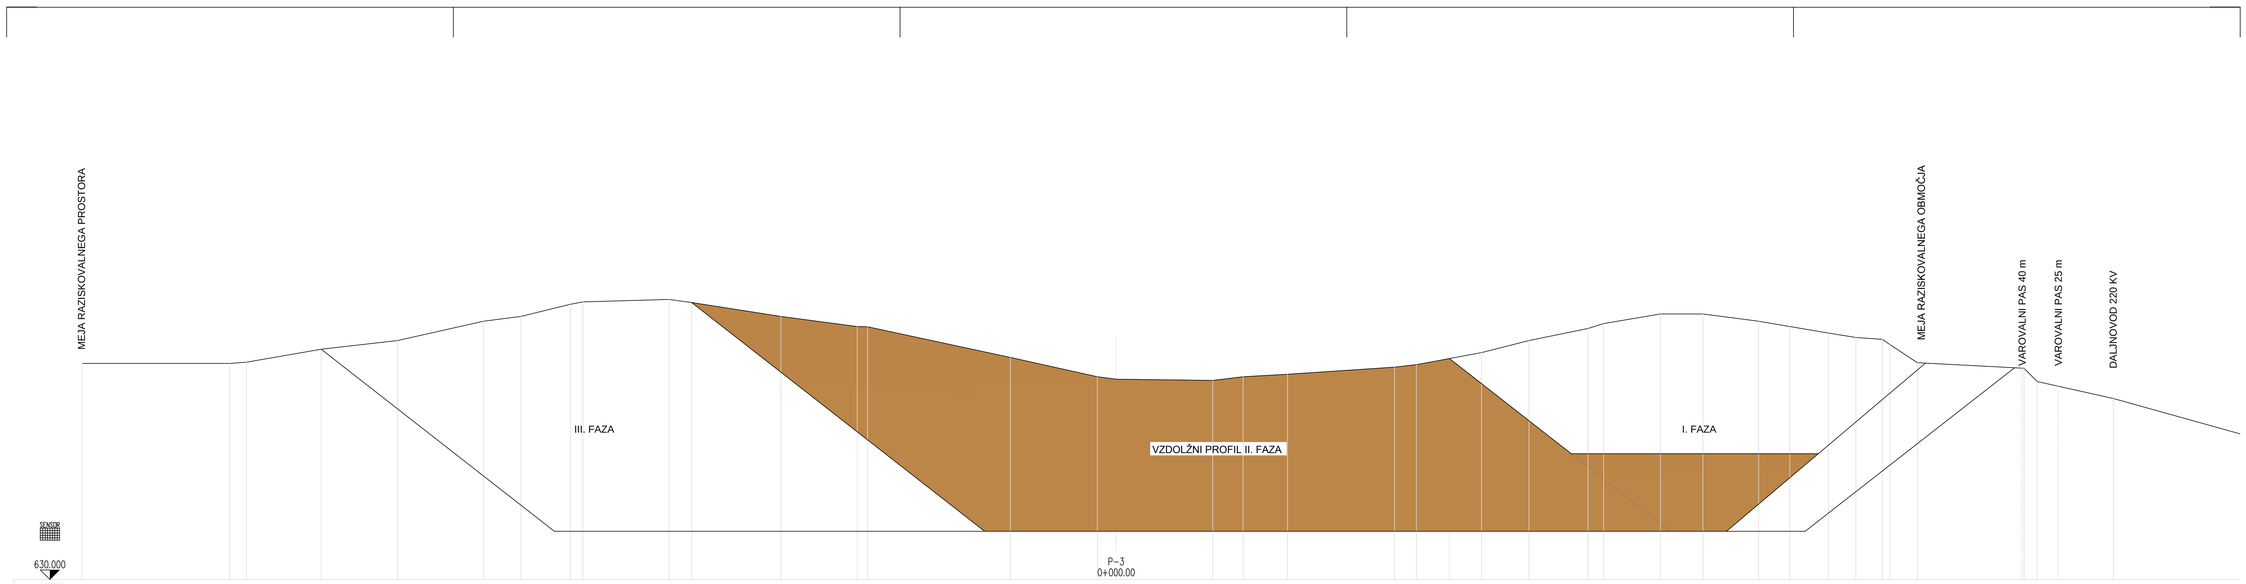

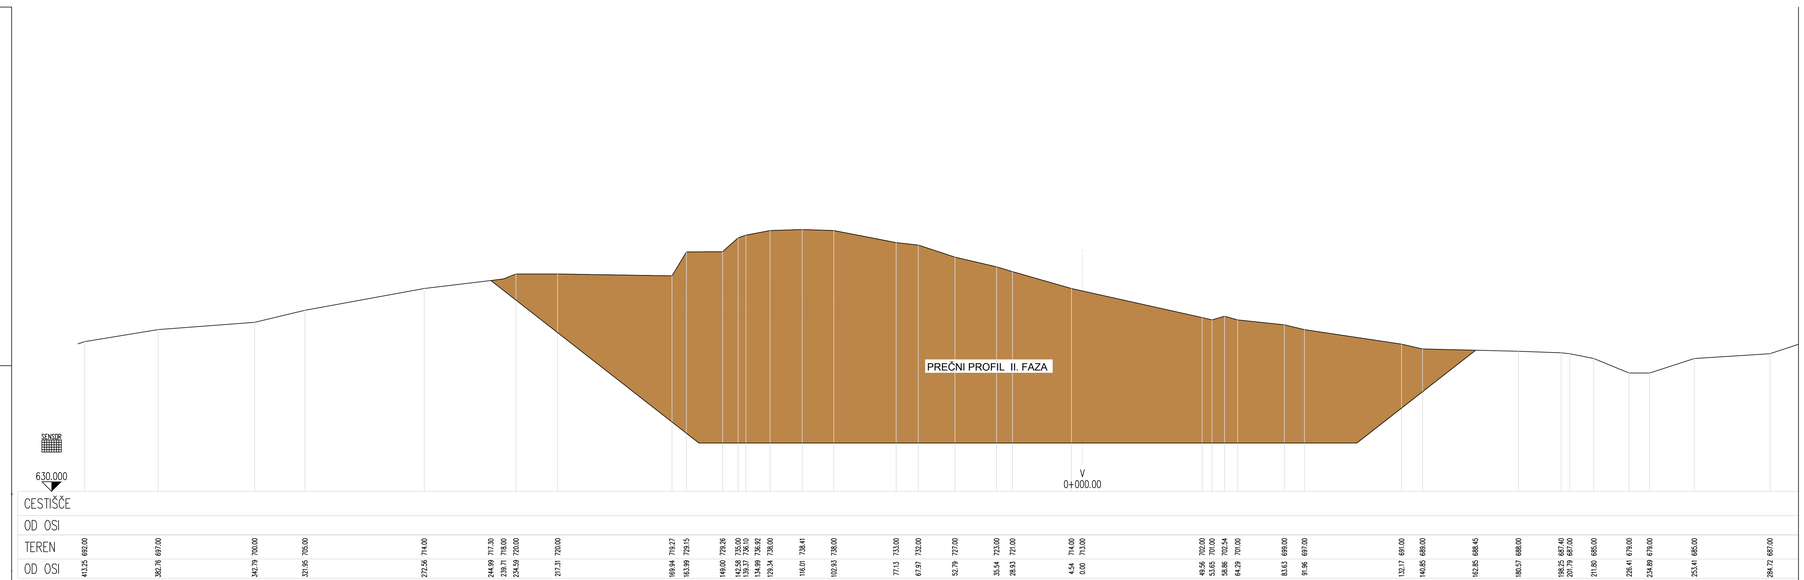

PREČNI IN VZDOLŽNI PROFIL II. FAZA 7b

OPPN kamnolom Laže-1 - 2.etapa

PROJEKTIVNO PODJETJE	EM.GE d.o.o. Pavšičeva ulica 6 1000 Ljubljana
NAROČNIK	Cestno podjetje Nova Gorica Družba za vzdrževanje in gradnjo cest, d.d. Industrijska cesta 2, Kromberk 5000 Nova Gorica
PROJEKT	OPPN za območje KAMNOLOM LAŽE-1 - 2. ETAPA
RISBA	PREČNI IN VZDOLŽNI PROFIL II. FAZA
ODG. VODJA PROJEKTA	mag. Peter BASSIN, univ.dipl.inž.arh.
ODG. PROJEKTANT	mag. Peter BASSIN, univ.dipl.inž.arh.
PROJEKTANT	Gregor GREGORČIČ, univ.dipl.inž.arh.

ŠT. PROJEKTA	2/2013 PeB	*MERILO*	1:1000
DATUM IZDELAVE	november 2015	*ŠT. RISBE*	7b