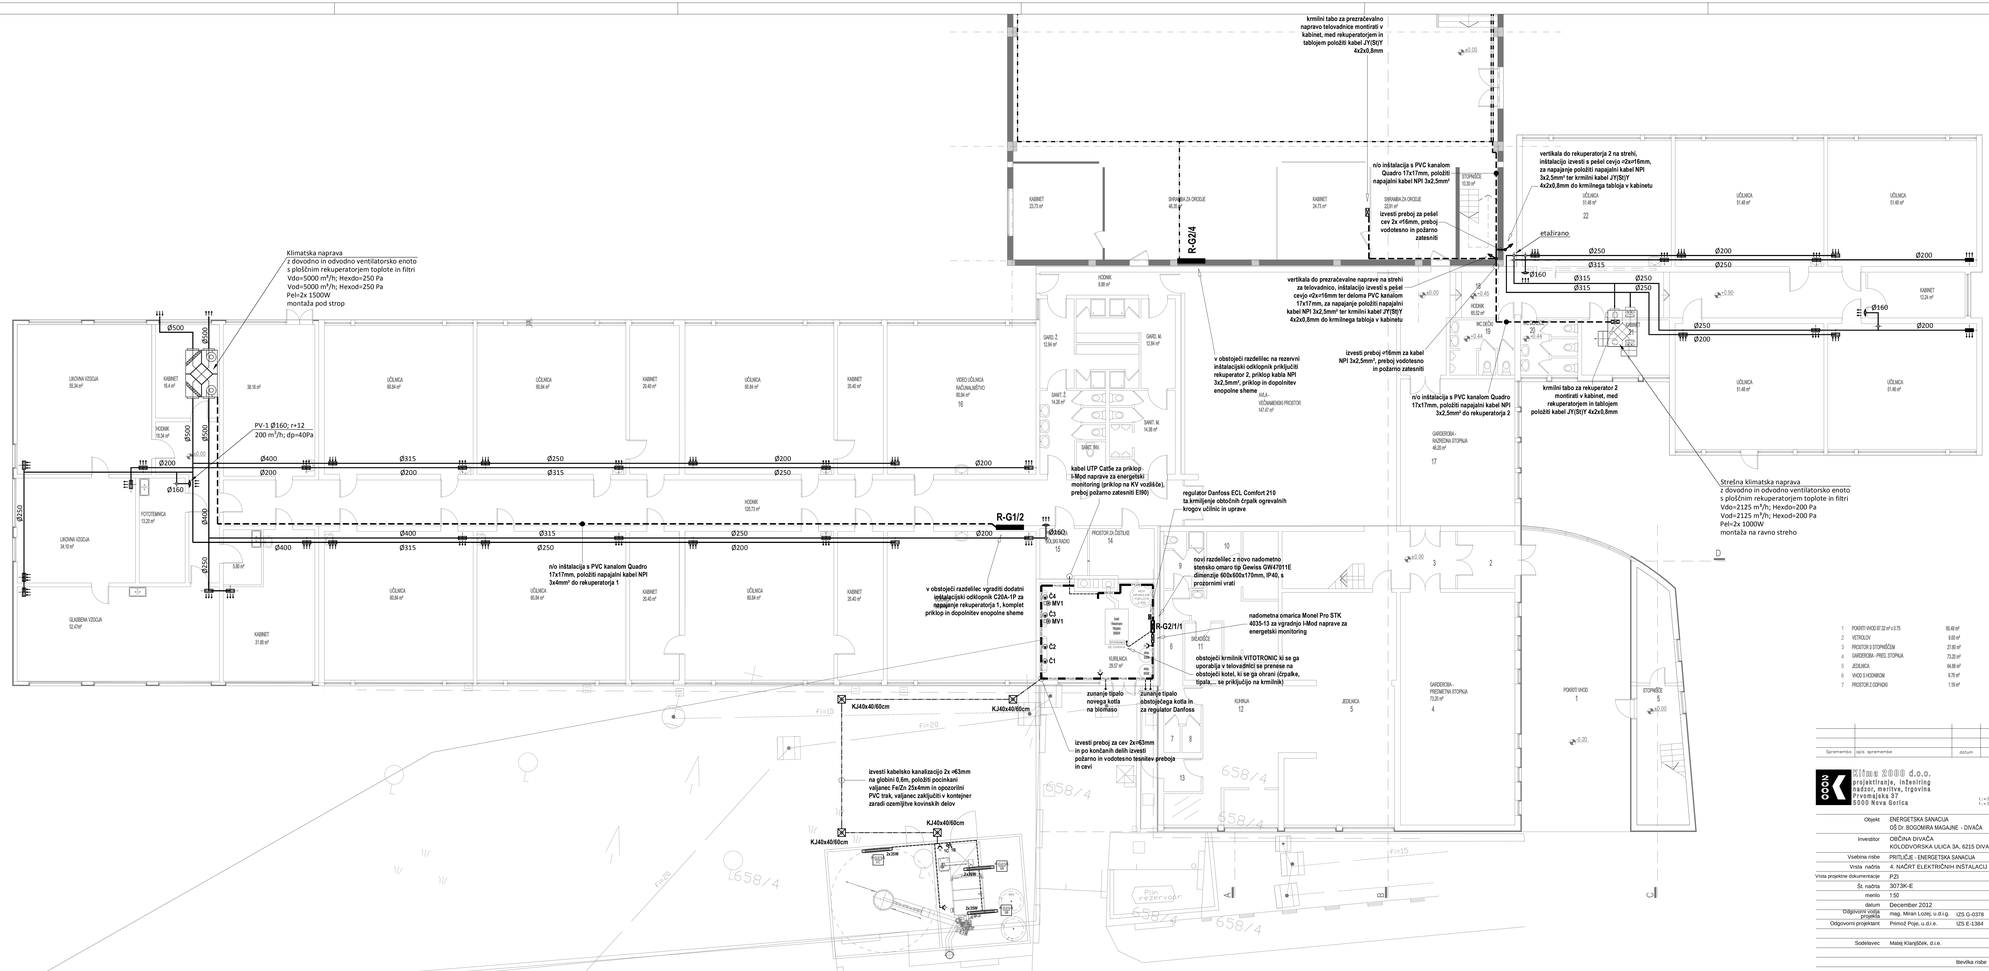

1	POKRITI VHOD Ø7.32 m² x 0.75	05.49 m²	
2	VETROLOV	9.00 m²	
3	PROSTOR S STOPNIŠČEM	37.80 m²	
4	GARDEROBA - PRED. STOPNJA	73.25 m²	
5	JEDILNICA	94.88 m²	
6	VHOD S HODNIKOM	9.78 m²	
7	PROSTOR ZI DOPADNI	1.19 m²	

Spremenba	opis spremembe	datum	podpis

Kitis 2000 d.o.o.
projektiranje, inženiring
nadzor, meritve, trgovina
Prvomajska 37
5000 Nova Gorica
t.: +386 (0)5 330 52 00
f.: +386 (0)5 330 52 10

Objekt	ENERGETSKA SANACIJA ŠD Dr. BOGOMIRA MAGAJNE - DIVAČA
Investitor	OBČINA DIVAČA KOLODVORSKA ULICA 3A, 6215 DIVAČA
Vsebina risbe	PRITLIČJE - ENERGETSKA SANACIJA
Vrsta načrta	4. NAČRT ELEKTRIČNIH INŠTALACIJ IN EL. OPREME
Vrsta projektne dokumentacije	PZI
Št. načrta	3073K-E
merilo	1:50
datum	December 2012
Odgovorni vodja projekta	mag. Miran Lozej, u.d.i.g. IZS G-0378
Odgovorni projektant	Primož Poje, u.d.i.e. IZS E-1384
Sodelavec	Matej Klanšček, d.i.e.
	številka risbe 4.4.1