


0 1 2 3 4 5 6 7 8 9

Sistem zaščite pred električnem udarom pred posrednim dotikom je v **TN-S** sistemu inštalaciji izveden z napravami za nadtokovno zaščito (inštalacijski odklopniki, varovalke)

L1, L2, L3 400/230V 50Hz

**R-G2/1/1**  
(nadomestne kovinske izvedbe tip Gewiss GW4/7011E dimenzije 600x600x170mm, IP40 s prozornimi vrati)

$P_{NIST} = 82kW$   
 $f_i = 0,25$   
 $P_{KON} = 21kW$   
 $\cos\phi = 0,95$   
 $I_{KON} = 31,9 A$   
 $I_v = 3 \times 50 A$

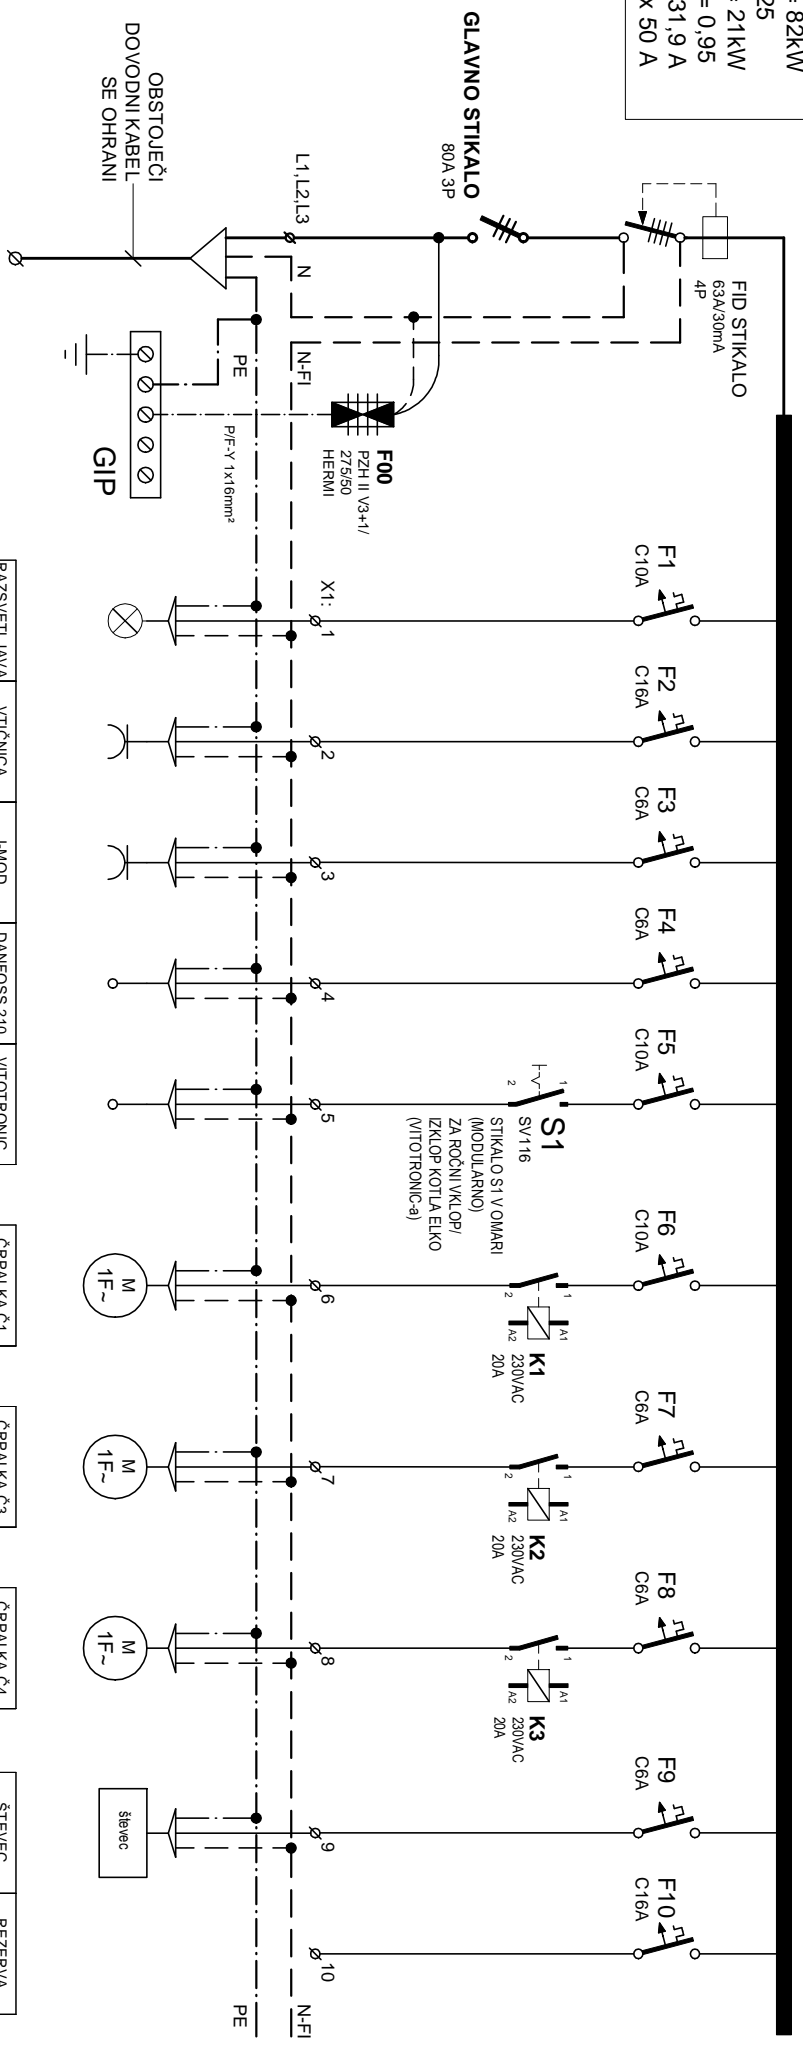

RAZSVETLJAVNA	VITONICA	I-MOD	DANFOSS 210	VITOTRONIC
1	2	3	4	5
KOTLOVNICA	SERVISNA VITONICA KOTLOVNICA	I-MOD NAPRAVA ENERGETSKI MONITORING	REGULATOR DANFOSS ECL COMFORT 210	OBSTOJEČI KOTELNA NAFTO VITOTRONIC
NPI 3x1,5	NPI 3x2,5	NPI 3x1,5	NPI 3x1,5	NPI 3x1,5
0,2	2,0	0,2	0,3	0,5

ČRPALKA Č1
ČRPALKA IMP NMIT 80 VKL OP IZ KOTLA NA BIDLASO
NPI 3x1,5
1,6

ČRPALKA Č3
ČRPALKA IMP NMIT 65 OGREVALNI KROG UGRJAVNA
NPI 3x1,5
1,1

ČRPALKA Č4
ČRPALKA IMP NMIT 40 OGREVALNI KROG UGRJAVNA
NPI 3x1,5
0,5

ŠTEVEC	REZERVA
NAPAJANJE ZA ŠTEVEC ELEKT IN MULTICAL 602	
NPI 3x1,5	
0,1	

**Odg. vodja projekta:** mag. Miran Lozej, u.d.i.g. IZS G-0378  
**Odg. projektant:** PRIMOŽ POJE, u.d.i.e. IZS E-1384  
**Projektant:** MATEJ KLANUŠČEK, d.i.e.

**Projekiranje, inženiring nadzor, meritve, trgovina**  
Pivomajska 37  
5000 Nova Gorica

**Objekt:** ENERGETSKA SANACIJA  
Oš dr. BOGOMIRA MAGAJNE - DIVAČA  
**ENOPOLNA SHEMA R-G2/1/1**

**Investitor:** OBČINA DIVAČA  
KOLODORSKA ULICA 3A, 6215 DIVAČA  
**Datum:** Decembar 2012  
**Št. načrta:** 3073K-E  
**List:** 4.4.3

**Faza:** PZI  
**Stran:** 1/2