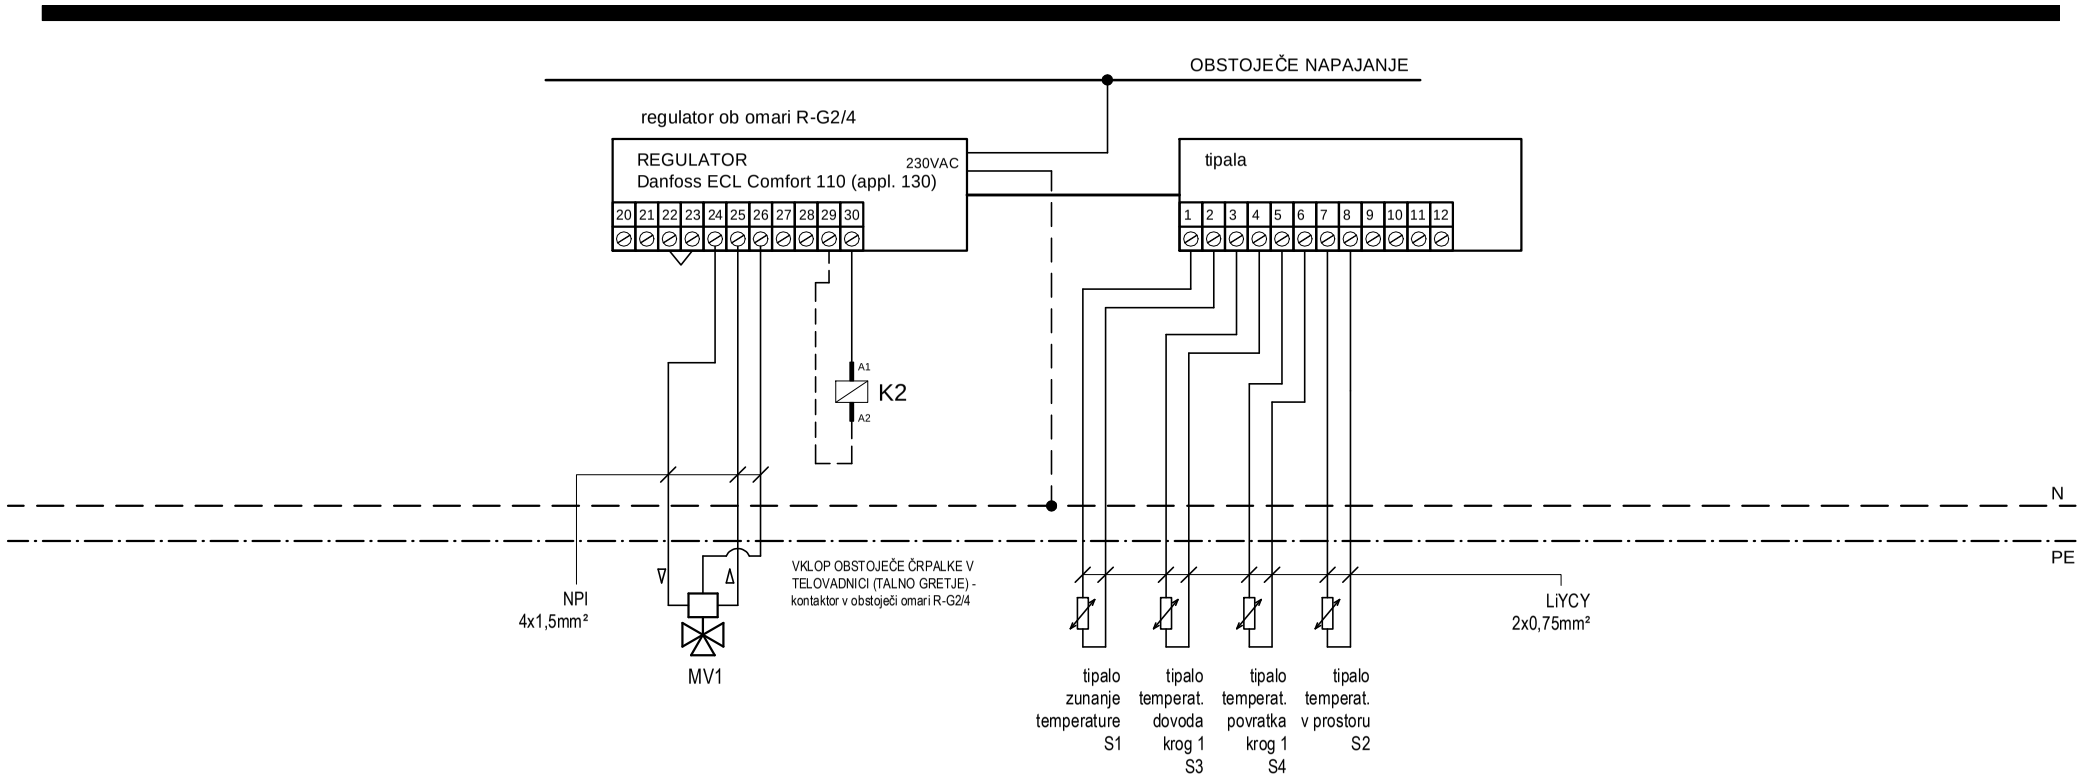

Odg. vodja projekta:	mag. Miran Lozej, u.d.i.g. IZS G-0378	Klima 2000 d.o.o. projektiranje, inženiring nadzor, meritve, trgovina Prvomajska 37 5000 Nova Gorica	Objekt: ENERGETSKA SANACIJA OŠ dr. BOGOMIRA MAGAJNE - DIVAČA		Investitor: OBČINA DIVAČA KOLODVORSKA ULICA 3A, 6215 DIVAČA			Faza: PZI	
Odg. projektant:	PRIMOŽ POJE, u.d.i.e. IZS E-1384		SHEMA KRMILJENJA - TELOVADNICA		Datum: December 2012	Št. načrta: 3073K-E	List: 4.4.4	Stran: 1/1	
Projektant:	MATEJ KLANJŠČEK, d.i.e.								