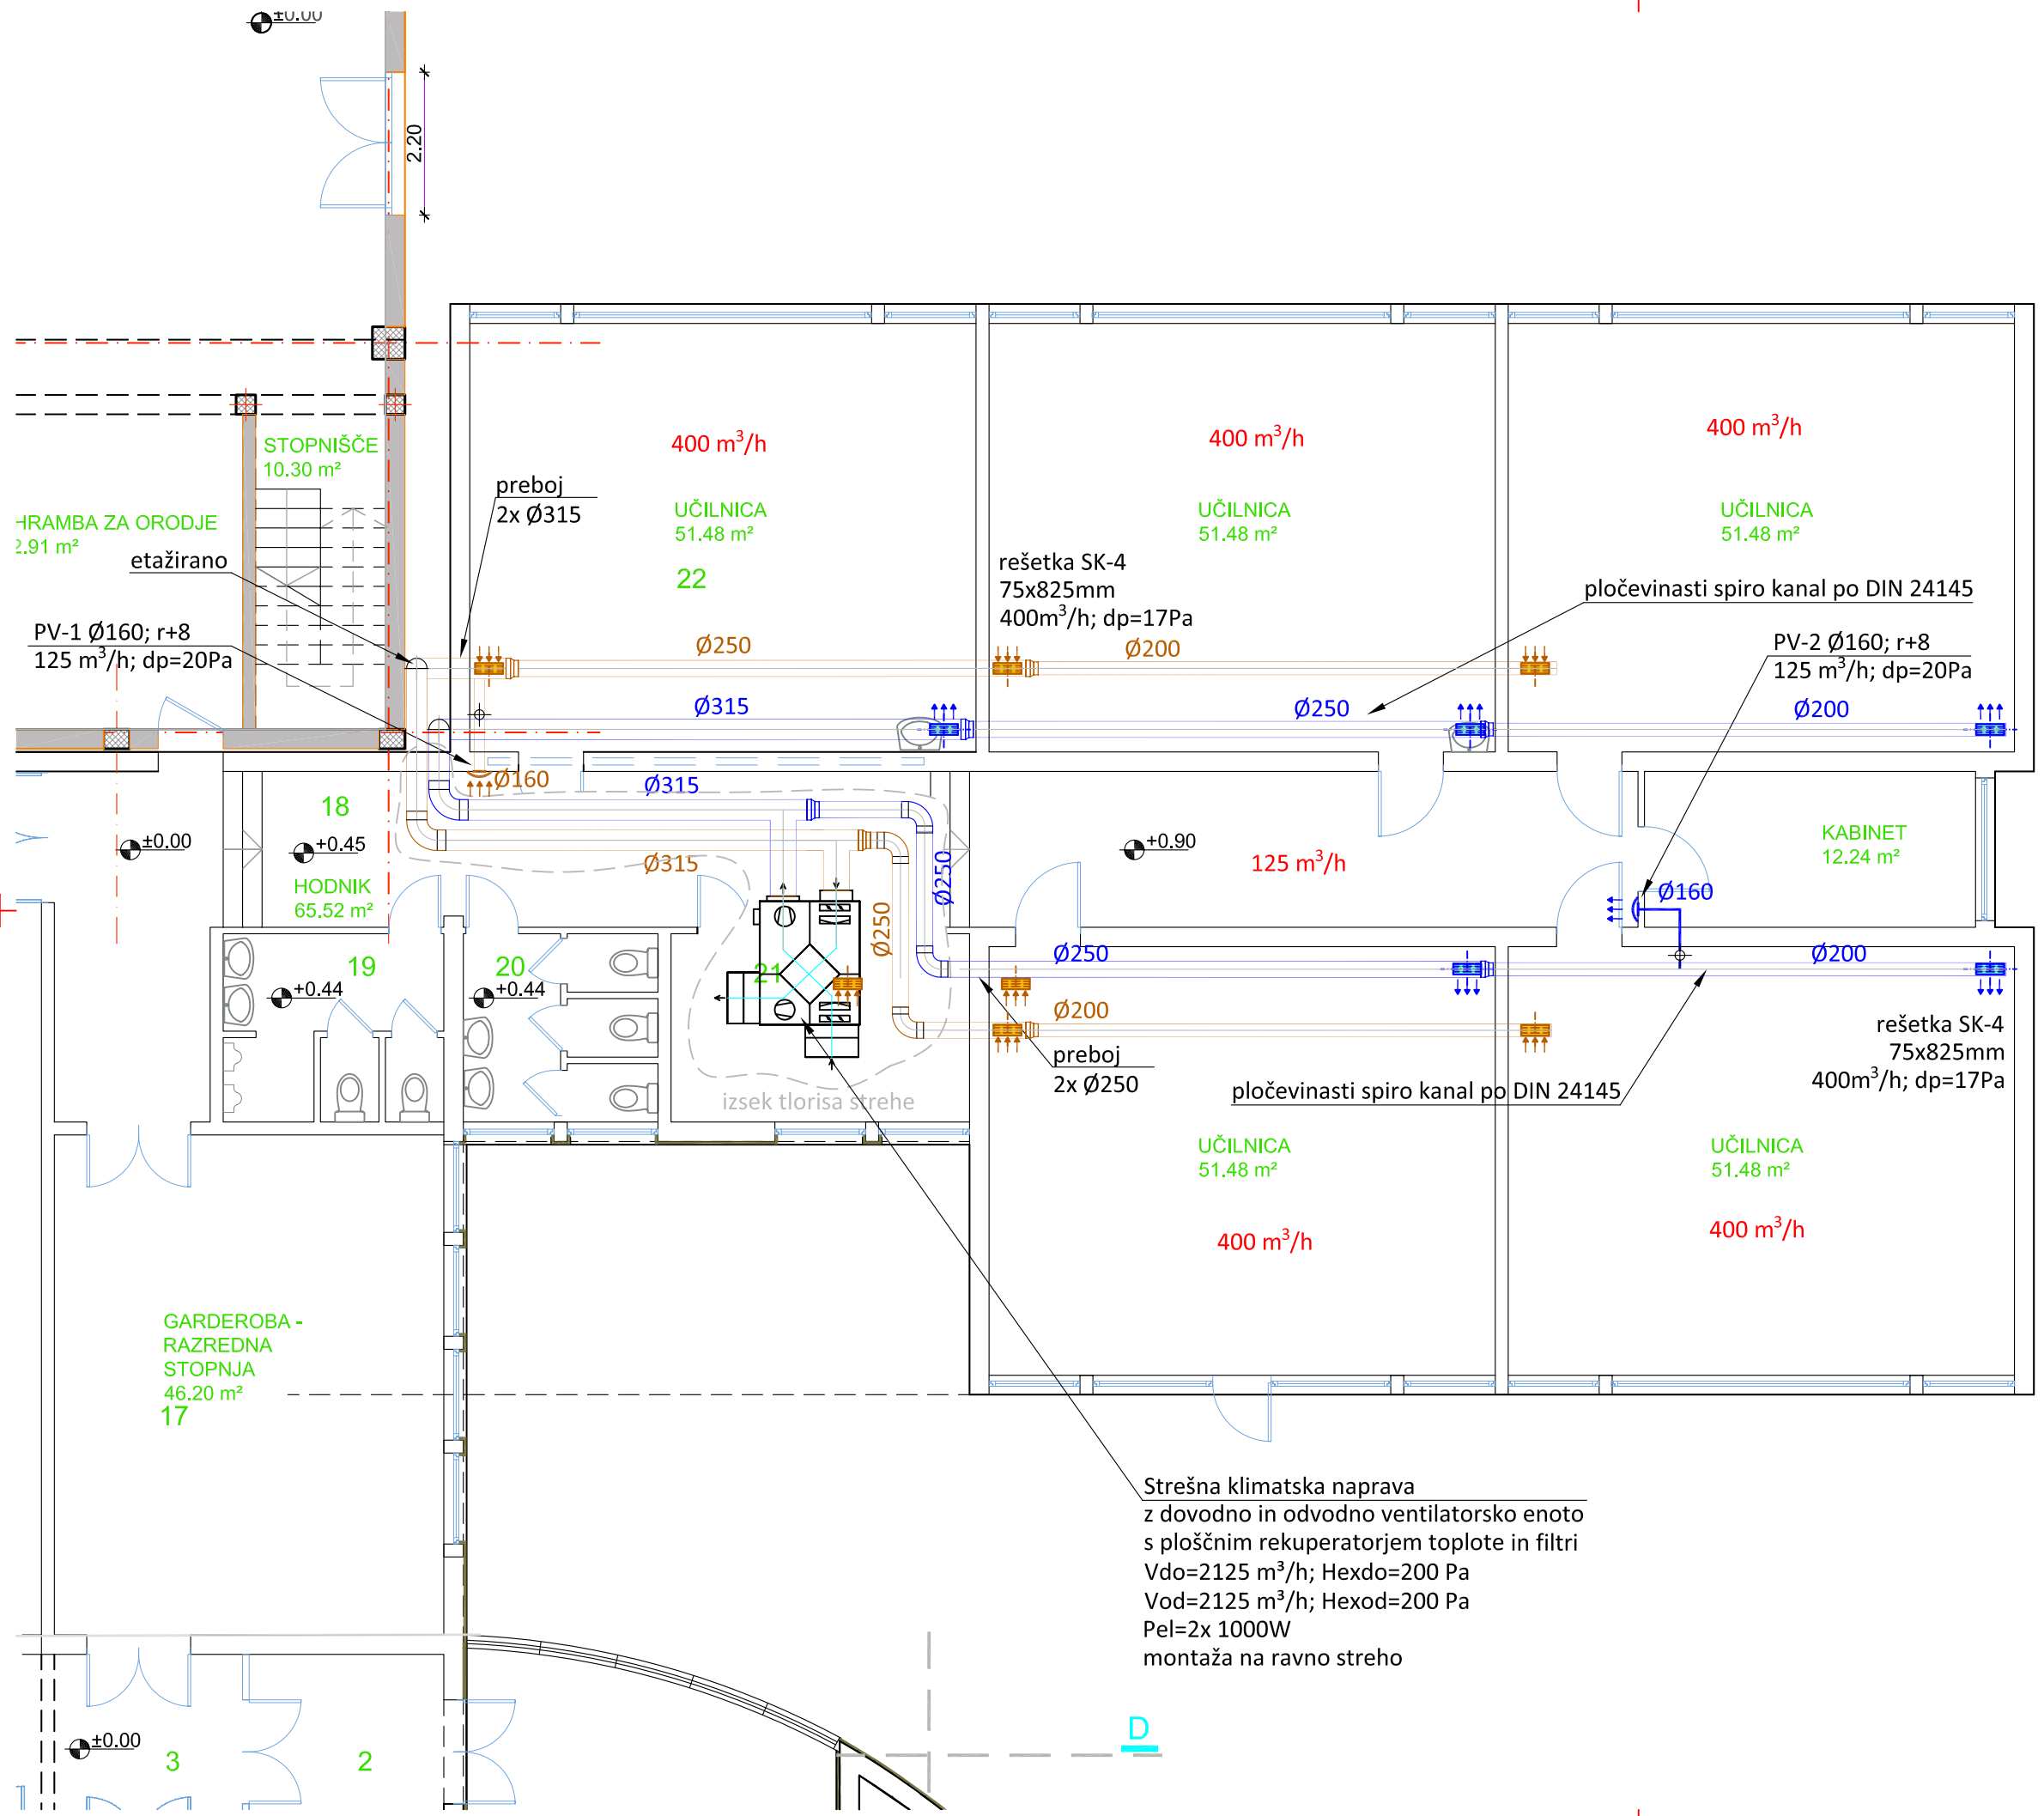

Sprememba	opis spremembe	datum	podpis

Klima 2000 d.o.o.
projektiranje, inženiring
nadzor, meritve, trgovina
Prvomajska 37
5000 Nova Gorica
t.: +386 (0)5 330 52 00
f.: +386 (0)5 330 52 10

Objekt	ENERGETSKA SANACIJA OSNOVNA ŠOLA DR. BOGOMIRA MAGAJNE DIVAČA
Investitor	OBČINA DIVAČA Kolodvorska ulica 3/a, 6215 Divača
Vsebina risbe	DELNI TLORIS PRITLIČJA 2 - PREZRAČEVANJE
Vrsta načrta	5. NAČRT STROJNIH INŠTALACIJ IN STROJNE OPREME
Vrsta projektne dokumentacije	PZI
Št. načrta	3073K-S
merilo	1:100
datum	JANUAR 2013
Odgovorni vodja projekta	
Odgovorni projektant	Oliver Černe, u.d.i.s. IZS S-0323
Sodelavec	Aleš Vodopivec
številka risbe	5.5.3