



PREREZ A-A

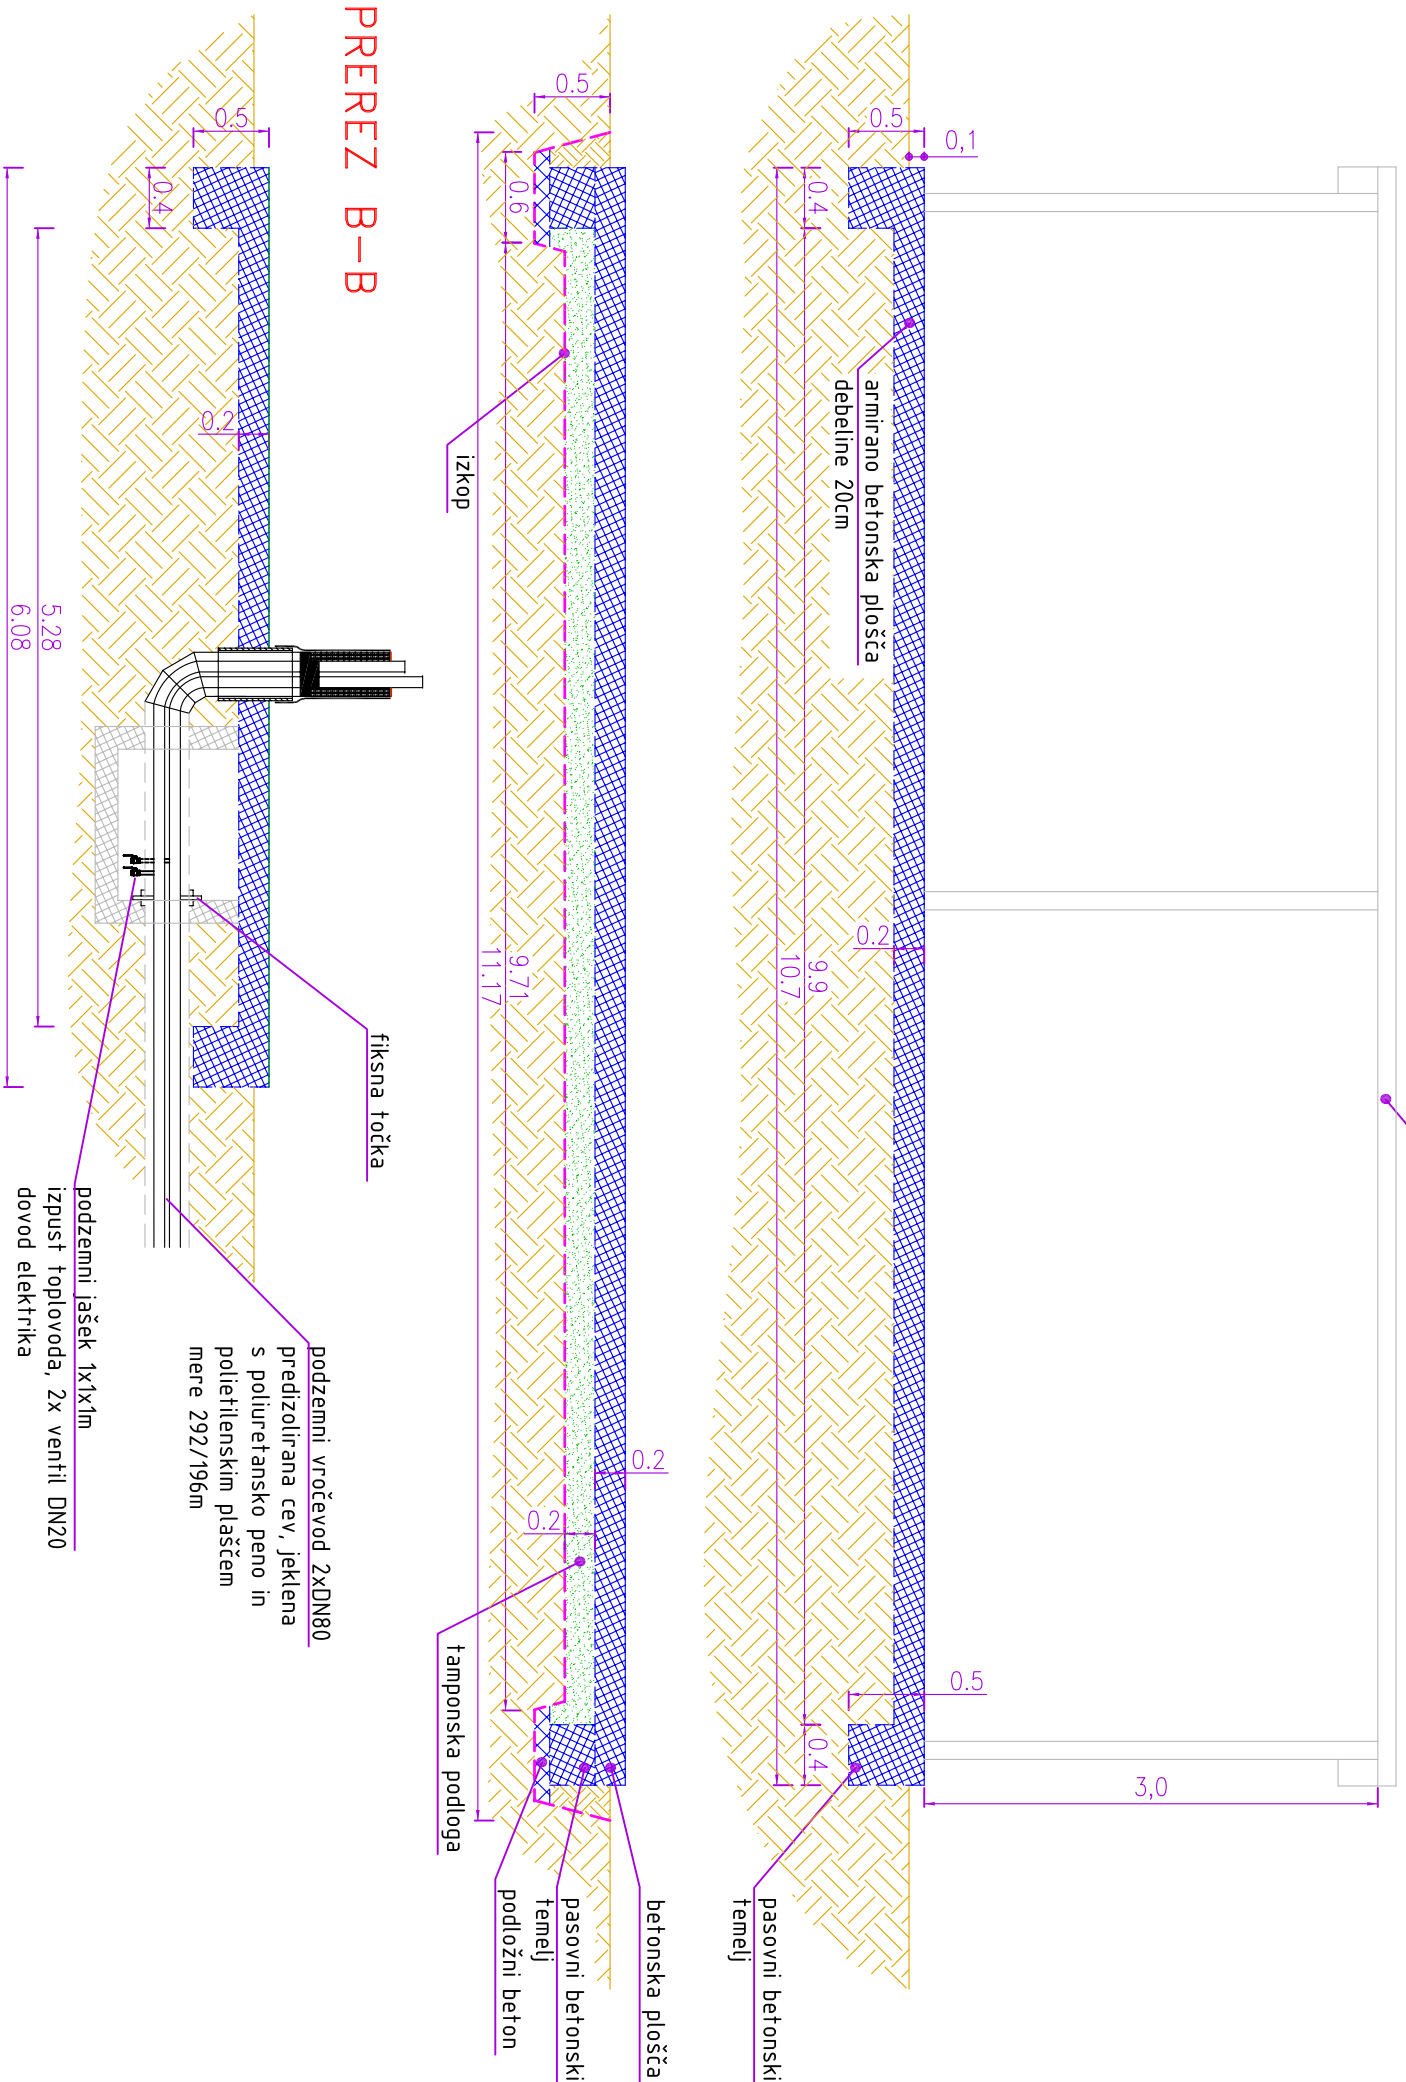

PREREZ B-B

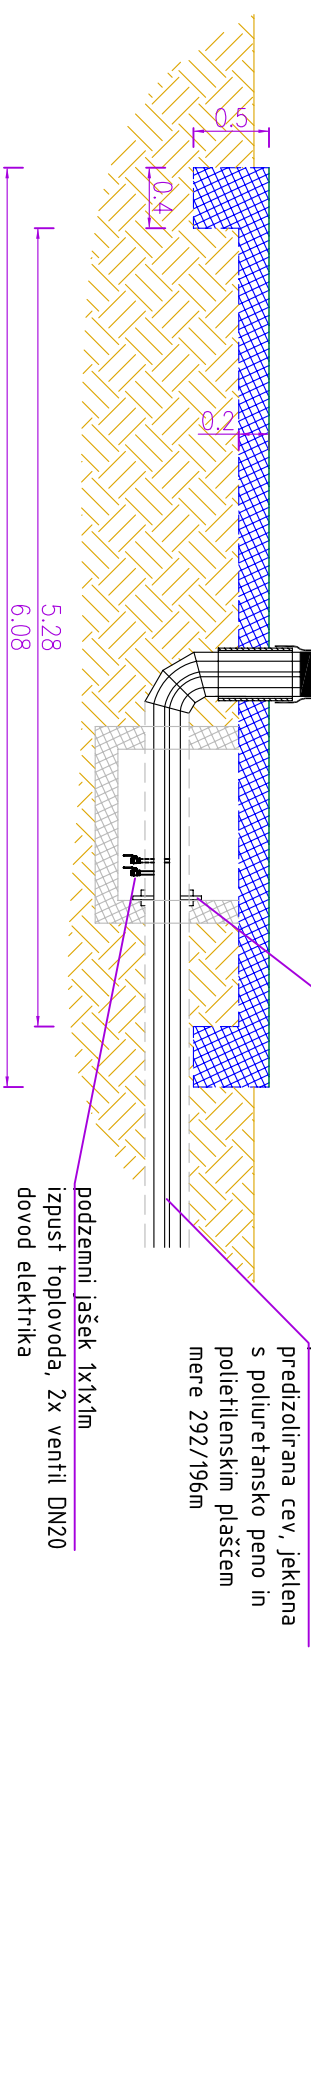

Sprememba	opis spremembe	datum	podpis

**Klima 2000 d.o.o.**  
 projektiranje, inženiring  
 nadzor, merilne, trgovina  
 Prvomajska 37  
 5000 Nova Gorica

L: +386 (0)5 330 52 00  
 F: +386 (0)5 330 52 10

Objekt	ENERGETSKA SANACIJA OSNOVNA ŠOLA DR. BOGOMIRA MAČARNE DIVAČA
Investitor	OBČINA DIVAČA Kolodvorska ulica 3/a, 6215 Divača
Vsebinska risba	TLORIS KONTJENERSKE KOTLARNE - GRADBENA DELA
Vrsta načrta	5. NAČRT STROJNIH INŠTALACIJ IN STROJNE OPREME
Vrsta projektnih dokumentacije	PZI
Št. načrta	3073K-S
merilo	1:50
datum	DECEMBER 2013
Odgovorni vodja projekta	Oliver Černe, udi.s.
Odgovorni projektant	IŽS S-0323
Sodelavec	Aleš Vodopivec

Številka risbe **5.5.7**