




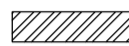
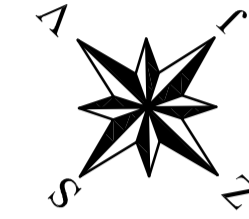
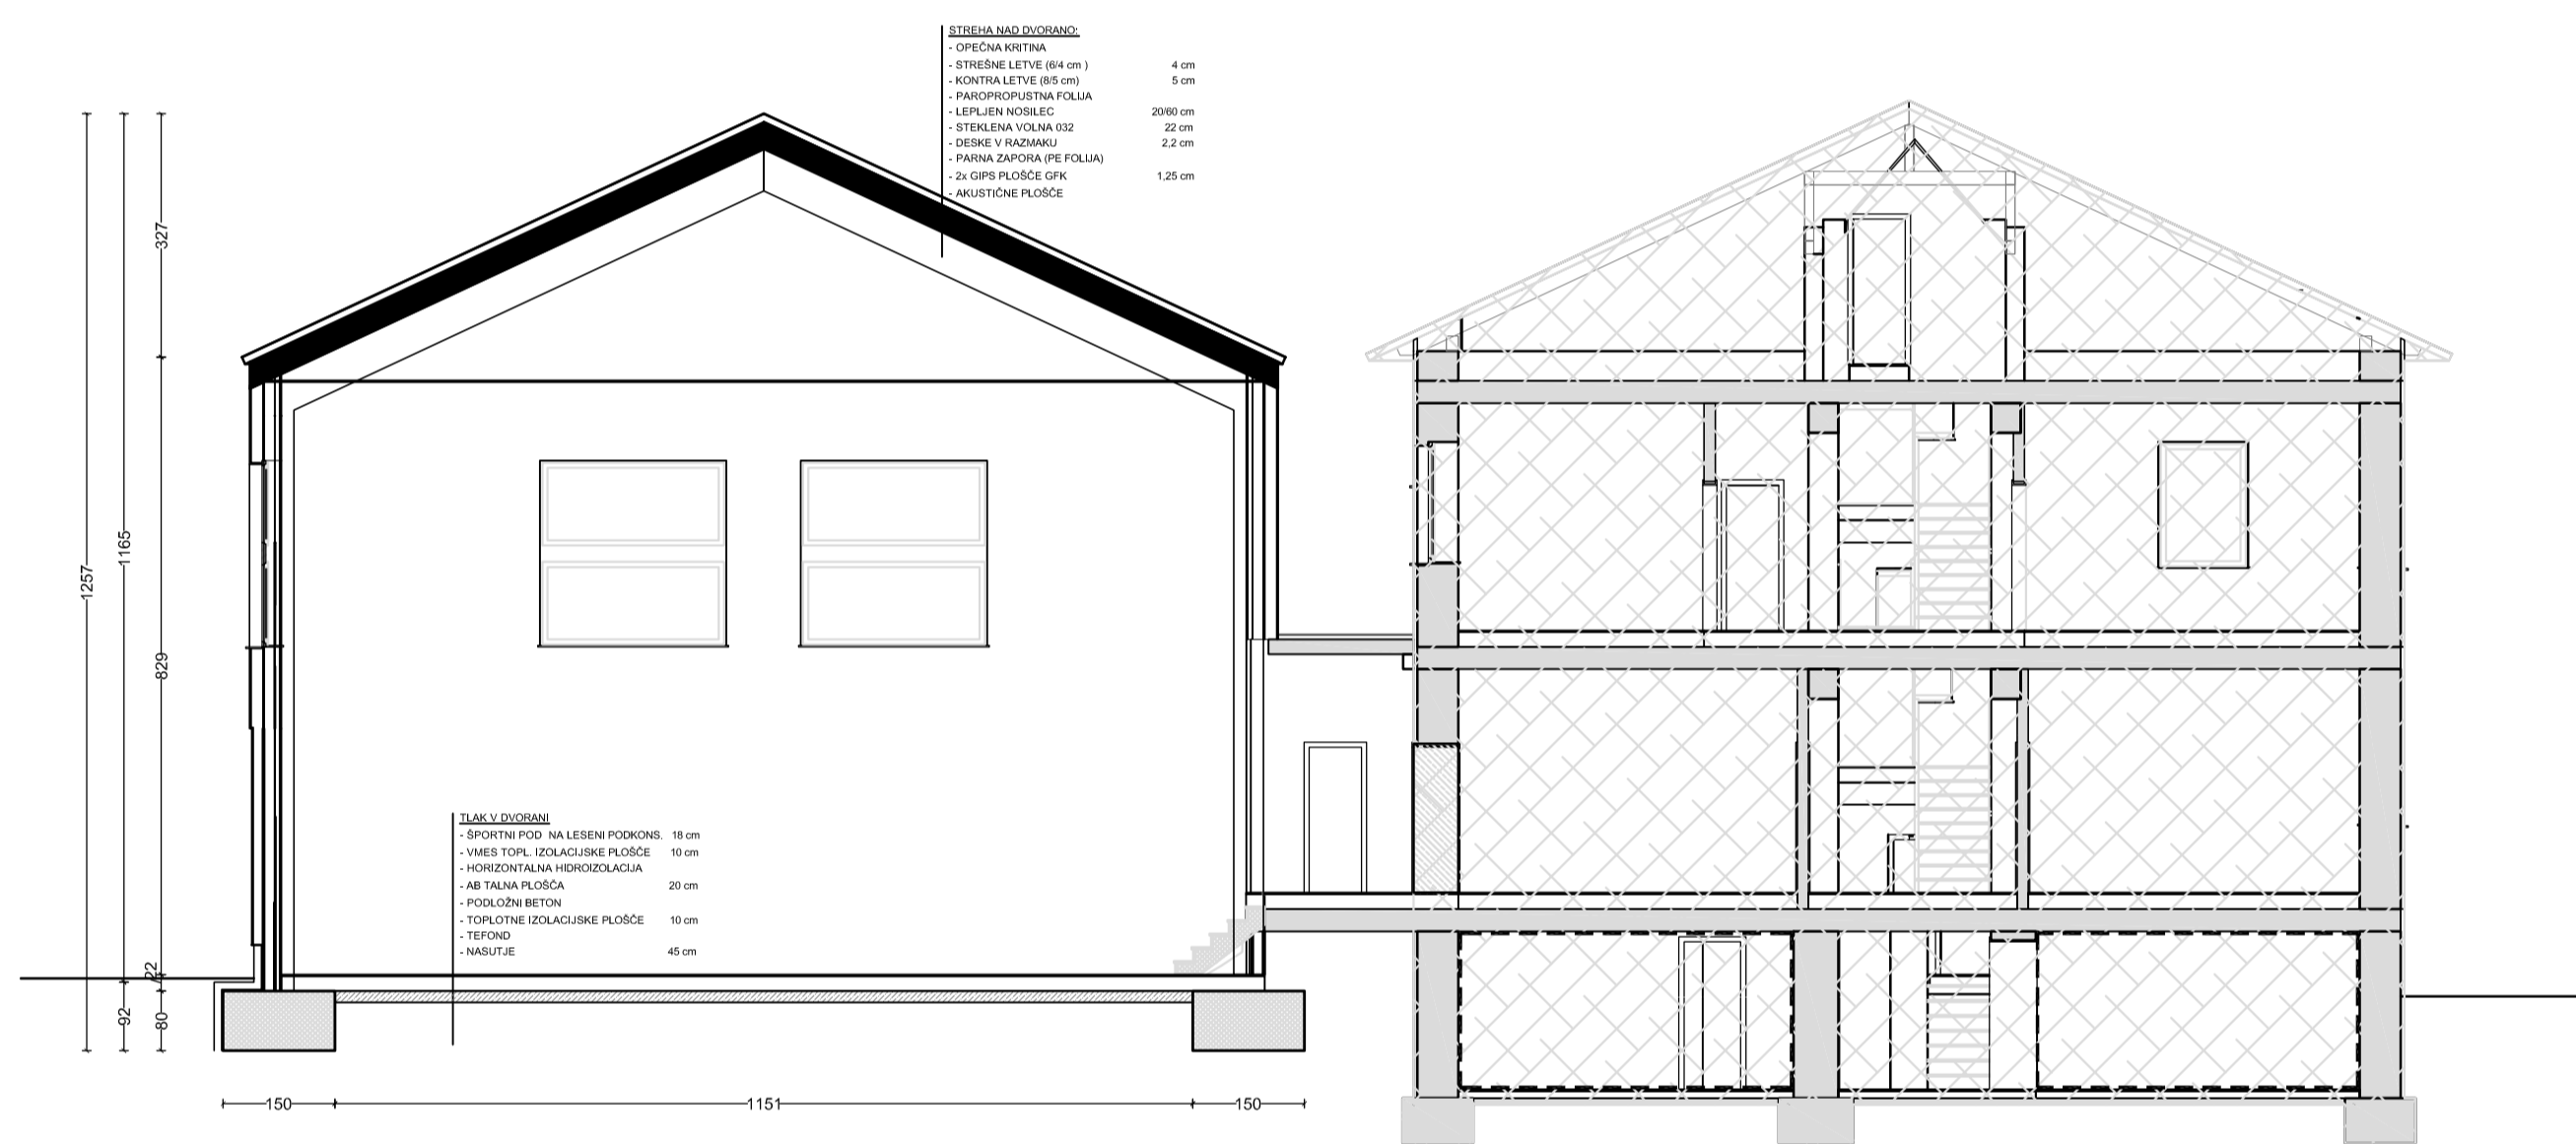








-  OBSTOJEČA PODRUŽNIČNA OSNOVNA ŠOLA VREME
-  OBSTOJEČI PROSTOR - REKONSTRUKCIJA
-  OBSTOJEČI ZIDOVI
-  RUŠENJE
-  ZAZIDAVA
-  PREDELNA STENA



<b>REPŠE</b> Staljeza projektiranja		Pipanova 31, 4208 Šentur tel.: (04) 234 20 20
Investitor: OBČINA DIVAČA Kokoljovska ulica 3a, 6215 Divača		
Objekt: Gradnja večnamenske dvorane Vreme ob POŠ - nadomestna gradnja		
Rišab: TLORIS PODSTREHE in STREHE		
Lit:	NAČRT ARHITEKTURE	Vrsta načrta: PZI
Vodja proj.:	Renato Repše U.D.I.A	Odg. proj.: Renato Repše U.D.I.A
Merilo: 1:100	Datum: dec. 2013	Ident. št.: A0217
Dopolnilov PZI:	Št.proj.: 20/13-PZI	Št. lista: 4


TLORIS PODSTREHE in STREHE







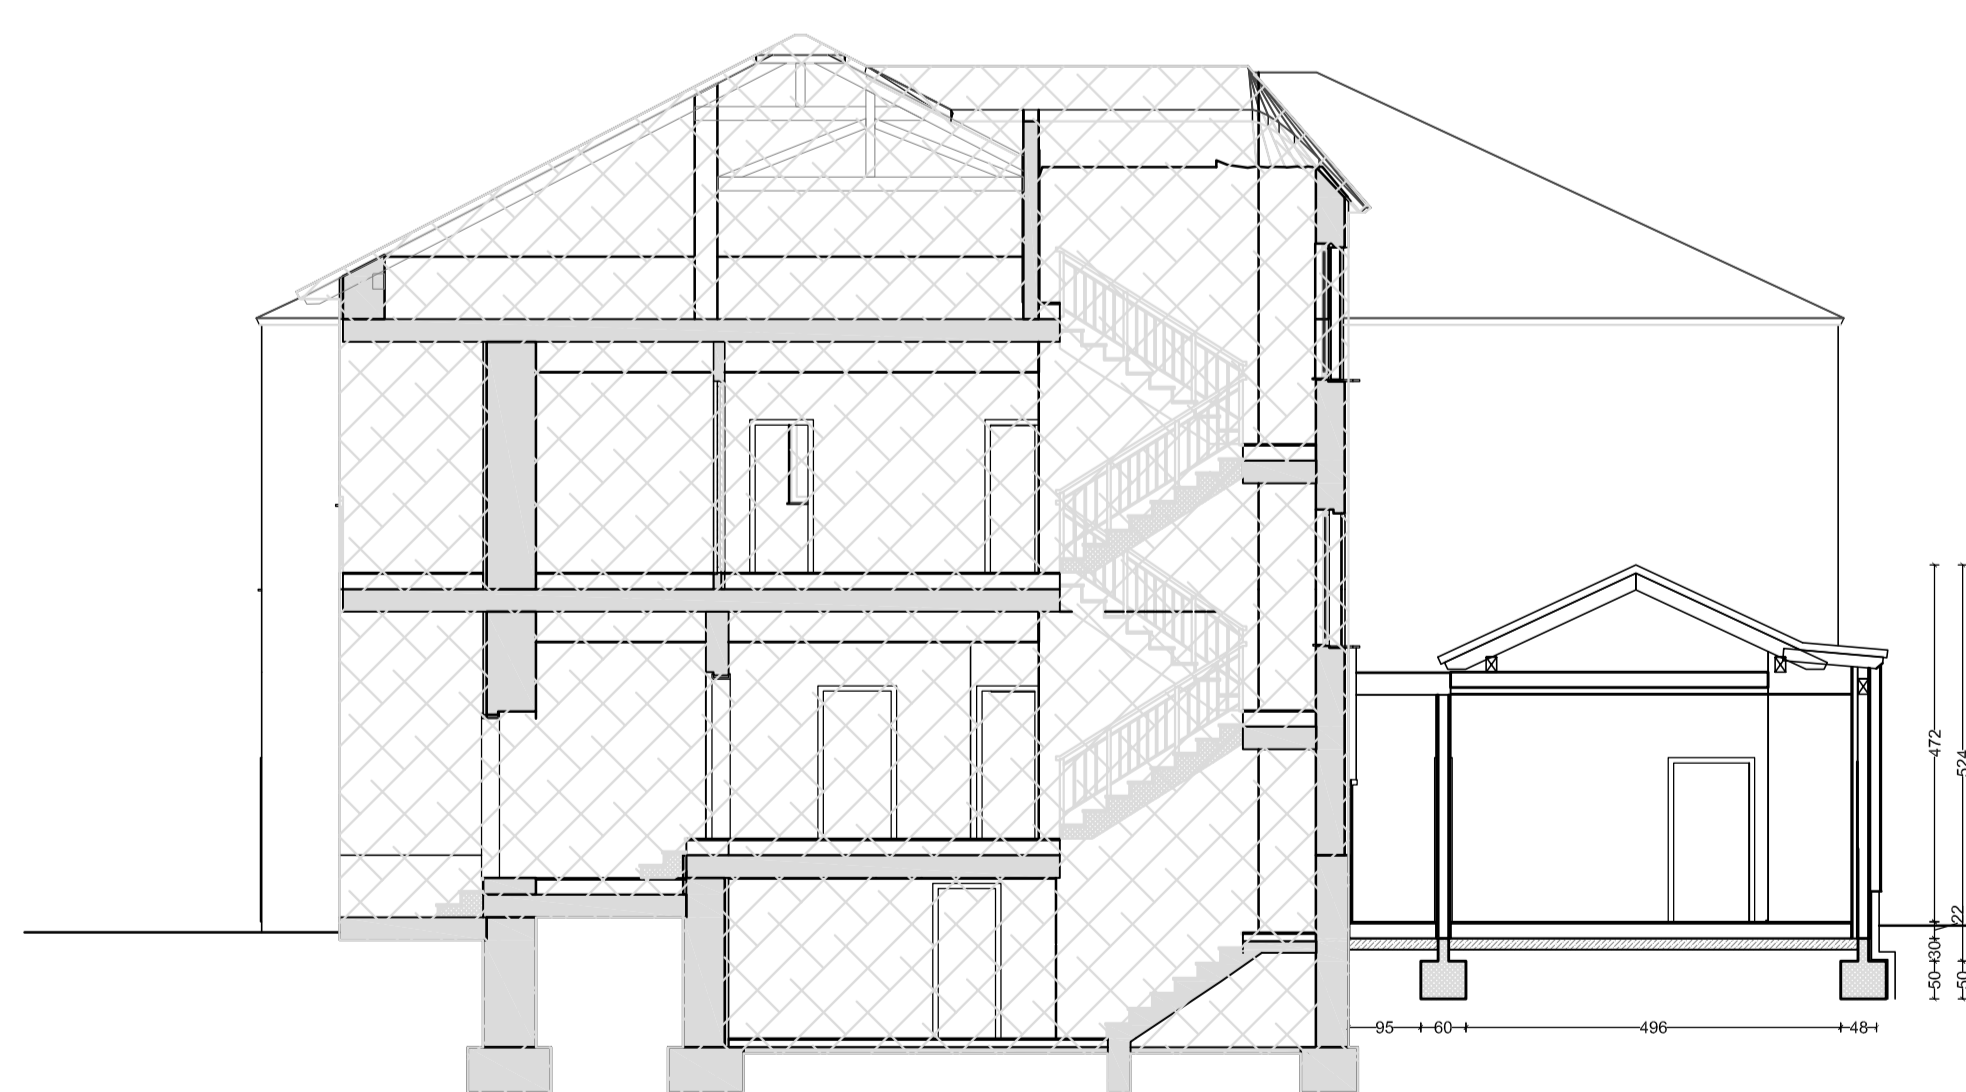

-  OBSTOJEČA PODRUŽNIČNA OSNOVNA ŠOLA VREME
-  OBSTOJEČI PROSTOR - REKONSTRUKCIJA
-  OBSTOJEČI ZIDOVI
-  RUŠENJE
-  ZAZIDAVA
-  PREDELNA STENA

<b>REPŠE</b> Staljeza projektiranja		Pipanova 31, 4208 Šentur tel.: (04) 234 20 20
Investitor: OBČINA DIVAČA Kokoljovska ulica 3a, 6215 Divača		
Objekt: Gradnja večnamenske dvorane Vreme ob POŠ - nadomestna gradnja		
Rišab: PREREZ A - A		
Lit:	NAČRT ARHITEKTURE	Vrsta načrta: PZI
Vodja proj.:	Renato Repše U.D.I.A	Odg. proj.: Renato Repše U.D.I.A
Merilo: 1:100	Datum: dec. 2013	Ident. št.: A0217
Dopolnilov PZI:	Št.proj.: 20/13-PZI	Št. lista: 5

PREREZ A - A



-  OBSTOJEČA PODRUŽNIČNA OSNOVNA ŠOLA VREME
-  OBSTOJEČI PROSTOR - REKONSTRUKCIJA
-  OBSTOJEČI ZIDOVI
-  RUŠENJE
-  ZAZIDAVA
-  PREDELNA STENA

<b>REPŠE</b> Staljeza projektiranja		Pipanova 31, 4208 Šentur tel.: (04) 234 20 20
Investitor: OBČINA DIVAČA Kokoljovska ulica 3a, 6215 Divača		
Objekt: Gradnja večnamenske dvorane Vreme ob POŠ - nadomestna gradnja		
Rišab: PREREZ B - B		
Lit:	NAČRT ARHITEKTURE	Vrsta načrta: PZI
Vodja proj.:	Renato Repše U.D.I.A	Odg. proj.: Renato Repše U.D.I.A
Merilo: 1:100	Datum: dec. 2013	Ident. št.: A0217
Dopolnilov PZI:	Št.proj.: 20/13-PZI	Št. lista: 6

PREREZ B - B