




SEVEROZAHODNA FASADA



JUGOVZHODNA FASADA



JUGOZAHODNA FASADA

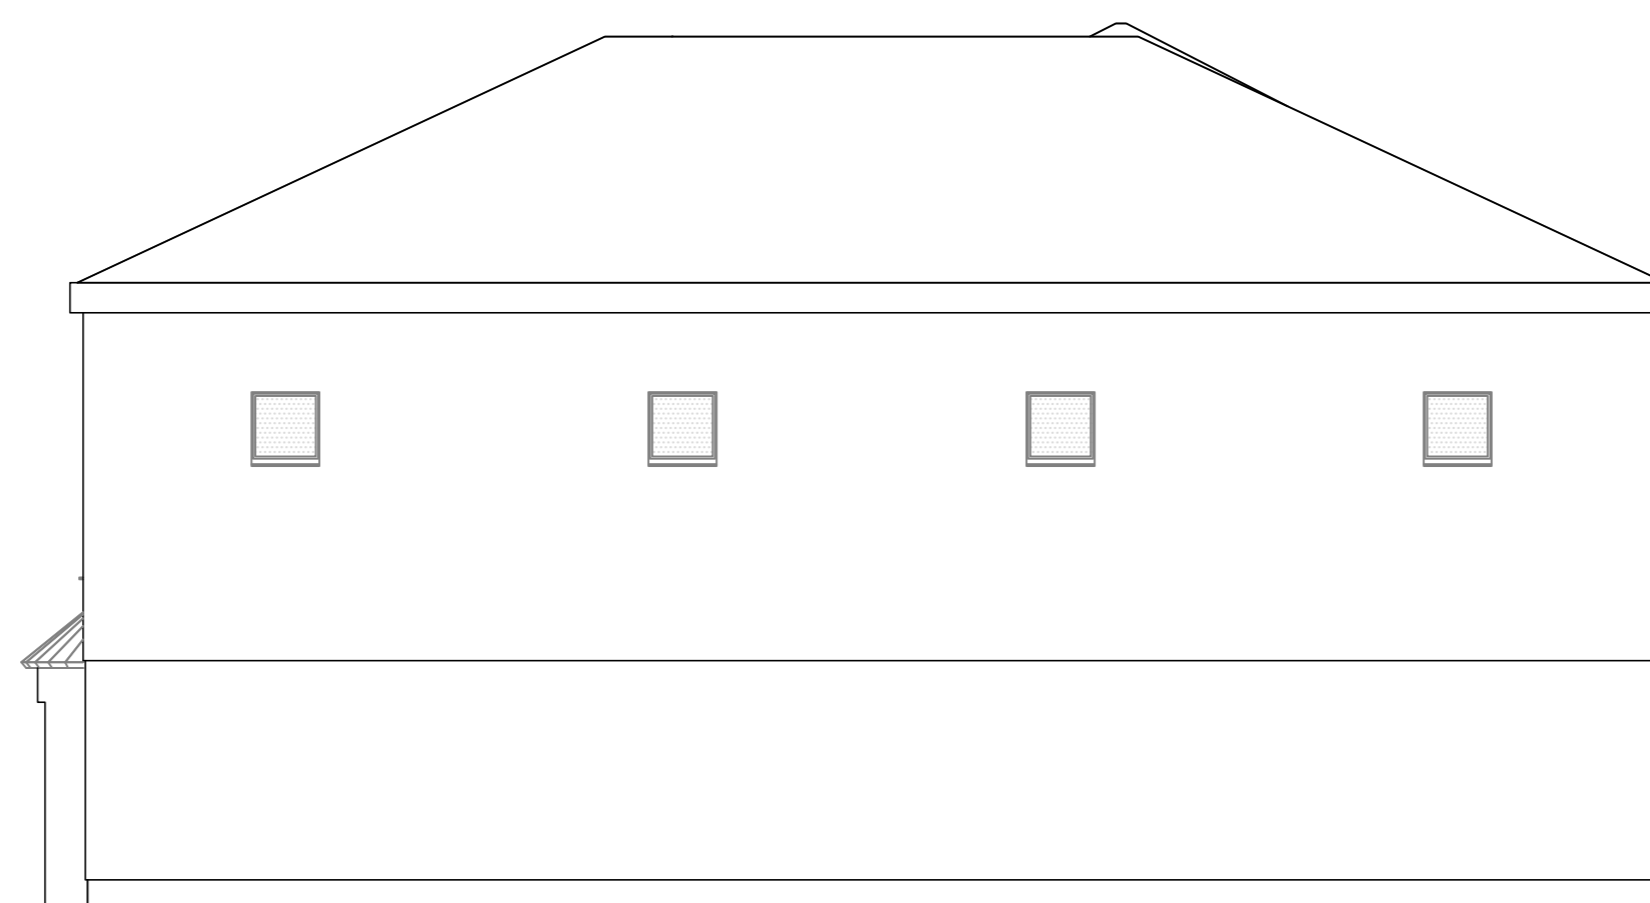

SEVEROVZHODNA FASADA

**REPŠE**  
**ateljje za projektiranje**

Pipanova 31, 4208 Šenčur  
 tel.: (04) 234 20 20

Investitor: OBČINA DIVAČA  
 Kolodvorska ulica 3a, 6215 Divača

Objekt: Gradnja večnamenske dvorane Vreme ob POŠ  
 - nadomestna gradnja

Risba: SZ in JV FASADA

List: NAČRT ARHITEKTURE Vrsta načrta: PZI

Vodja proj.: Renato Repše U.D.I.A. Odg. proj.: Renato Repše U.D.I.A.

Merilo: 1:100 Datum: dec. 2013 Ident. št.: A0217

Dopolnitev PZI: Št.proj.: 20/13-PZI Št. lista: 7

**REPŠE**  
**ateljje za projektiranje**

Pipanova 31, 4208 Šenčur  
 tel.: (04) 234 20 20

Investitor: OBČINA DIVAČA  
 Kolodvorska ulica 3a, 6215 Divača

Objekt: Gradnja večnamenske dvorane Vreme ob POŠ  
 - nadomestna gradnja

Risba: JZ in SV FASADA

List: NAČRT ARHITEKTURE Vrsta načrta: PZI

Vodja proj.: Renato Repše U.D.I.A. Odg. proj.: Renato Repše U.D.I.A.

Merilo: 1:100 Datum: dec. 2013 Ident. št.: A0217

Dopolnitev PZI: Št.proj.: 20/13-PZI Št. lista: 8