




JUGOZAHODNA FASADA - NOVO

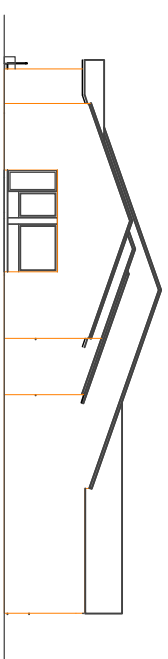

SEVEROVZHODNA FASADA - NOVO

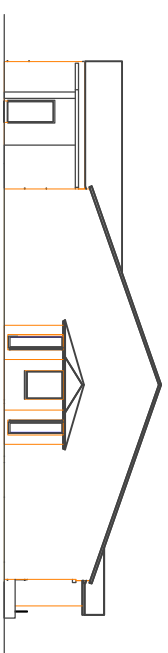

SEVEROZAHODNA FASADA - NOVO

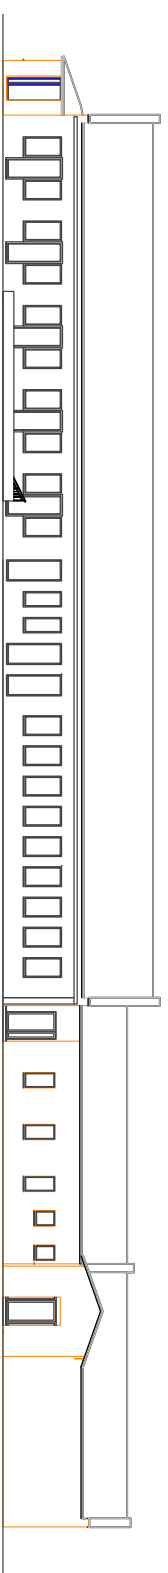

JUGOVZHODNA FASADA - NOVO

