Investitor	spremembe	datum
Direkcija RS za infrastrukturo Tržaška c. 19 1000 Ljubljana		

avtor načrta:	naziv	ime in priimek	ident. št. IZS	podpis
GISprom	OVP :			
	DIP :			
	odd.vod.:	B. Arh, i.kom.		
	obdelal :			
	obvestil :			

vrsta dokumenta:	Cesta R2-405, odsek 1022 Famlje-Ribnica od km 0.000 do km 0.030 Cesta R2-405, odsek 6845 Divača-Famlje od km 5.522 do km 5.552	št. pril.:	
		št. načrta:	1
	LC 062061 Vrenski brlog-Škofije	šifra OE:	2111
načrtna raba :	Delna zapora	vrsta načrta :	Načrt začasne prometne ureditve
		vrsta načrta: PZI	merilo: 1:1000
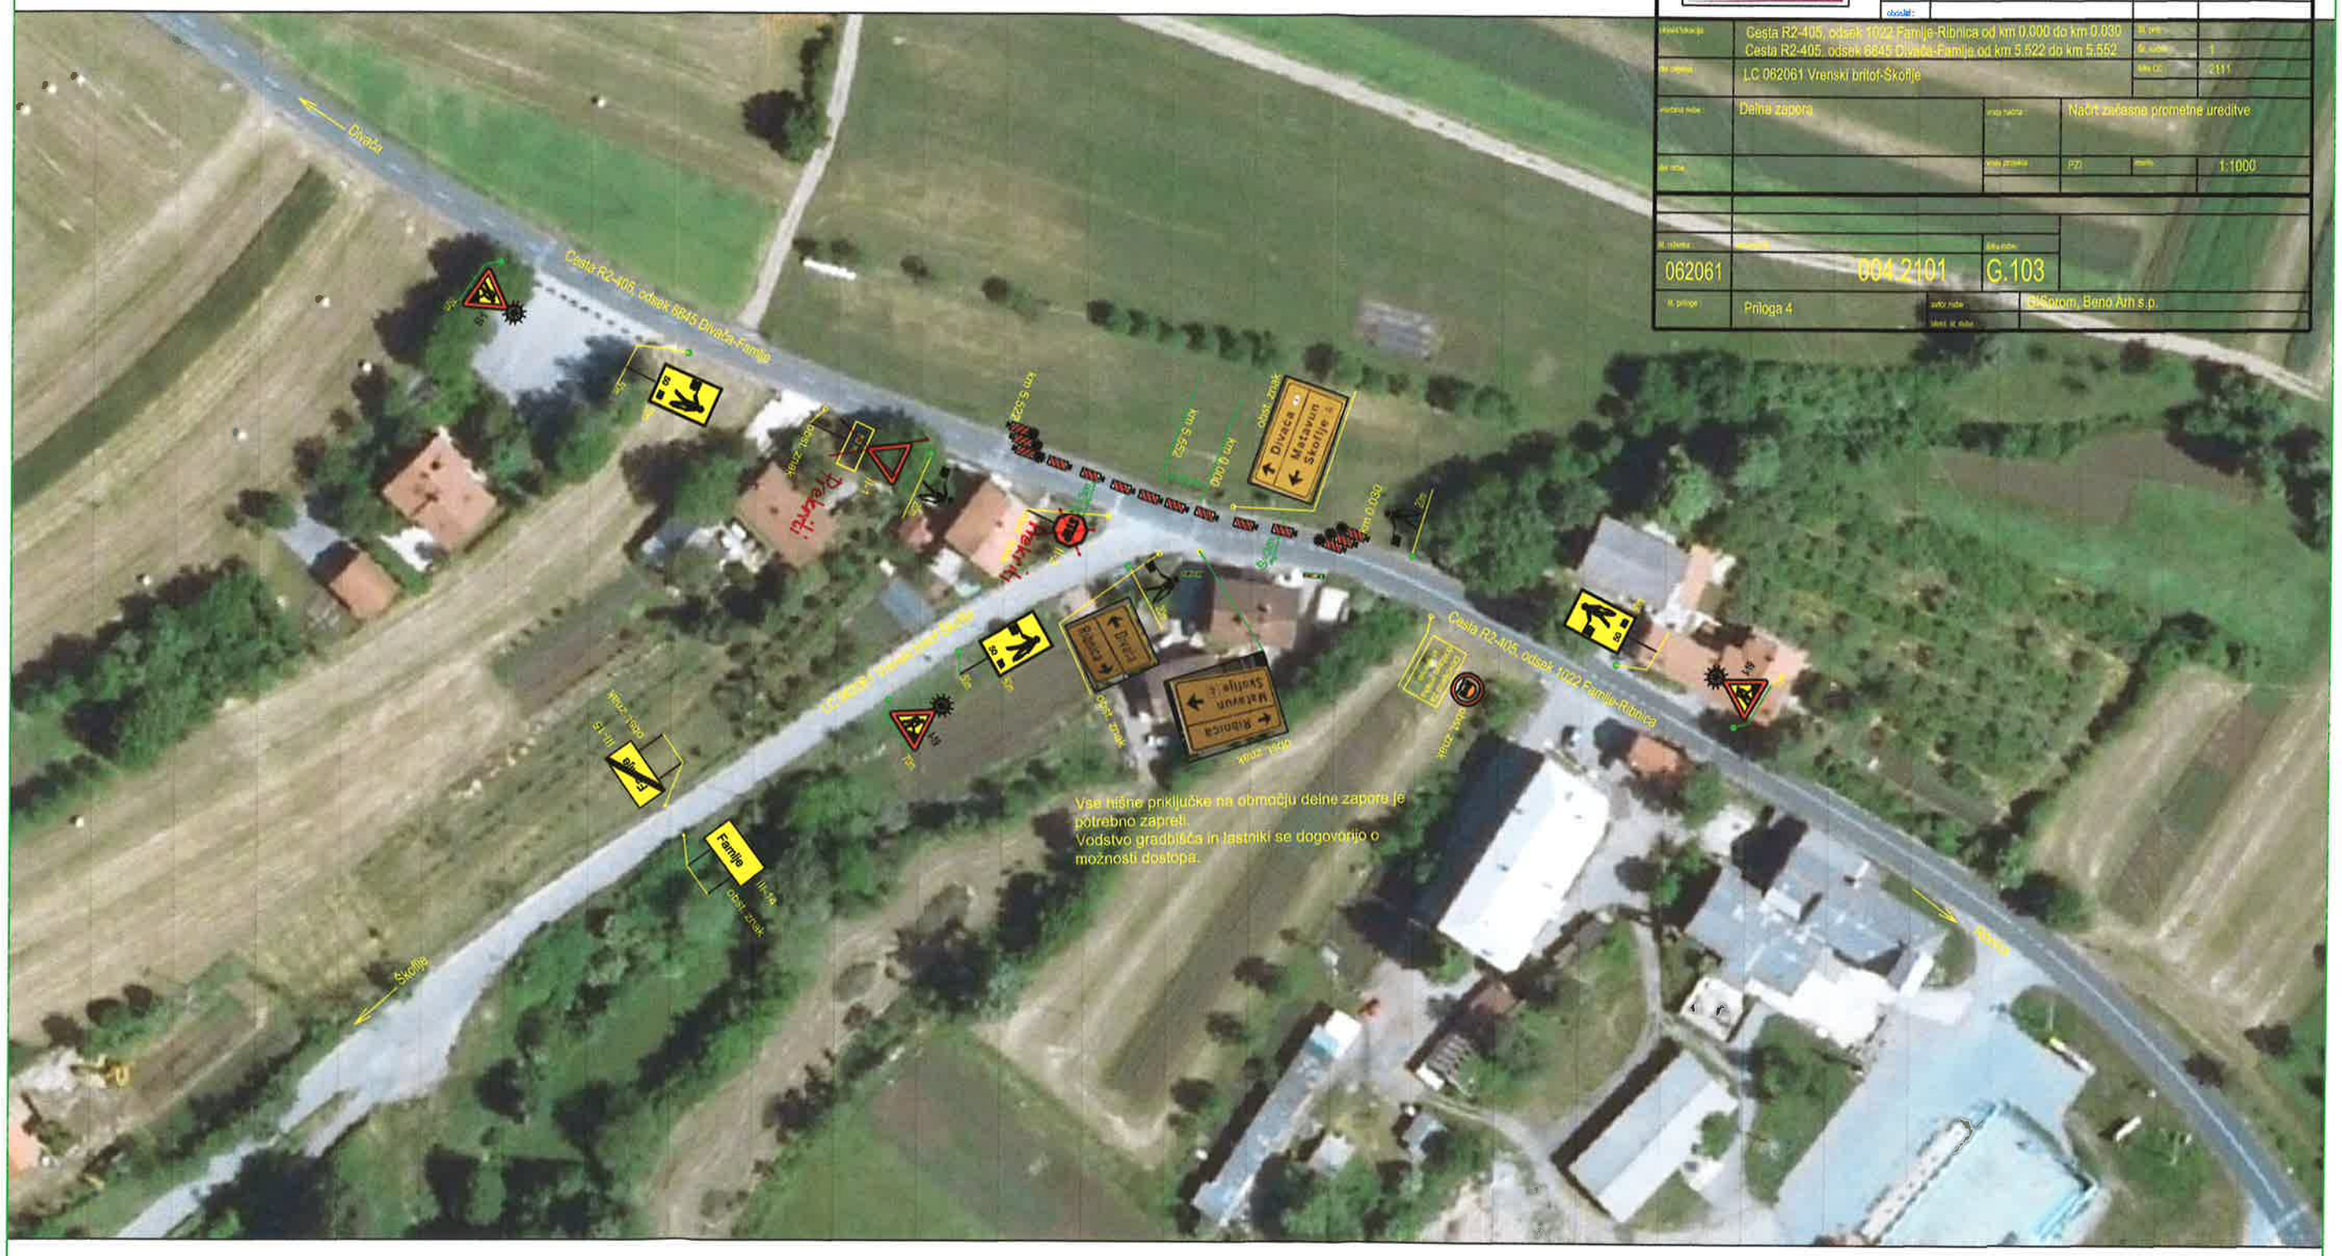
št. načrta :		šifra načrta:
062061	004 2101	G.103
št. priloge : Priloga 4	avtor načrta :	GISprom, Beno Arh s.p.
	ident. št. načrta :