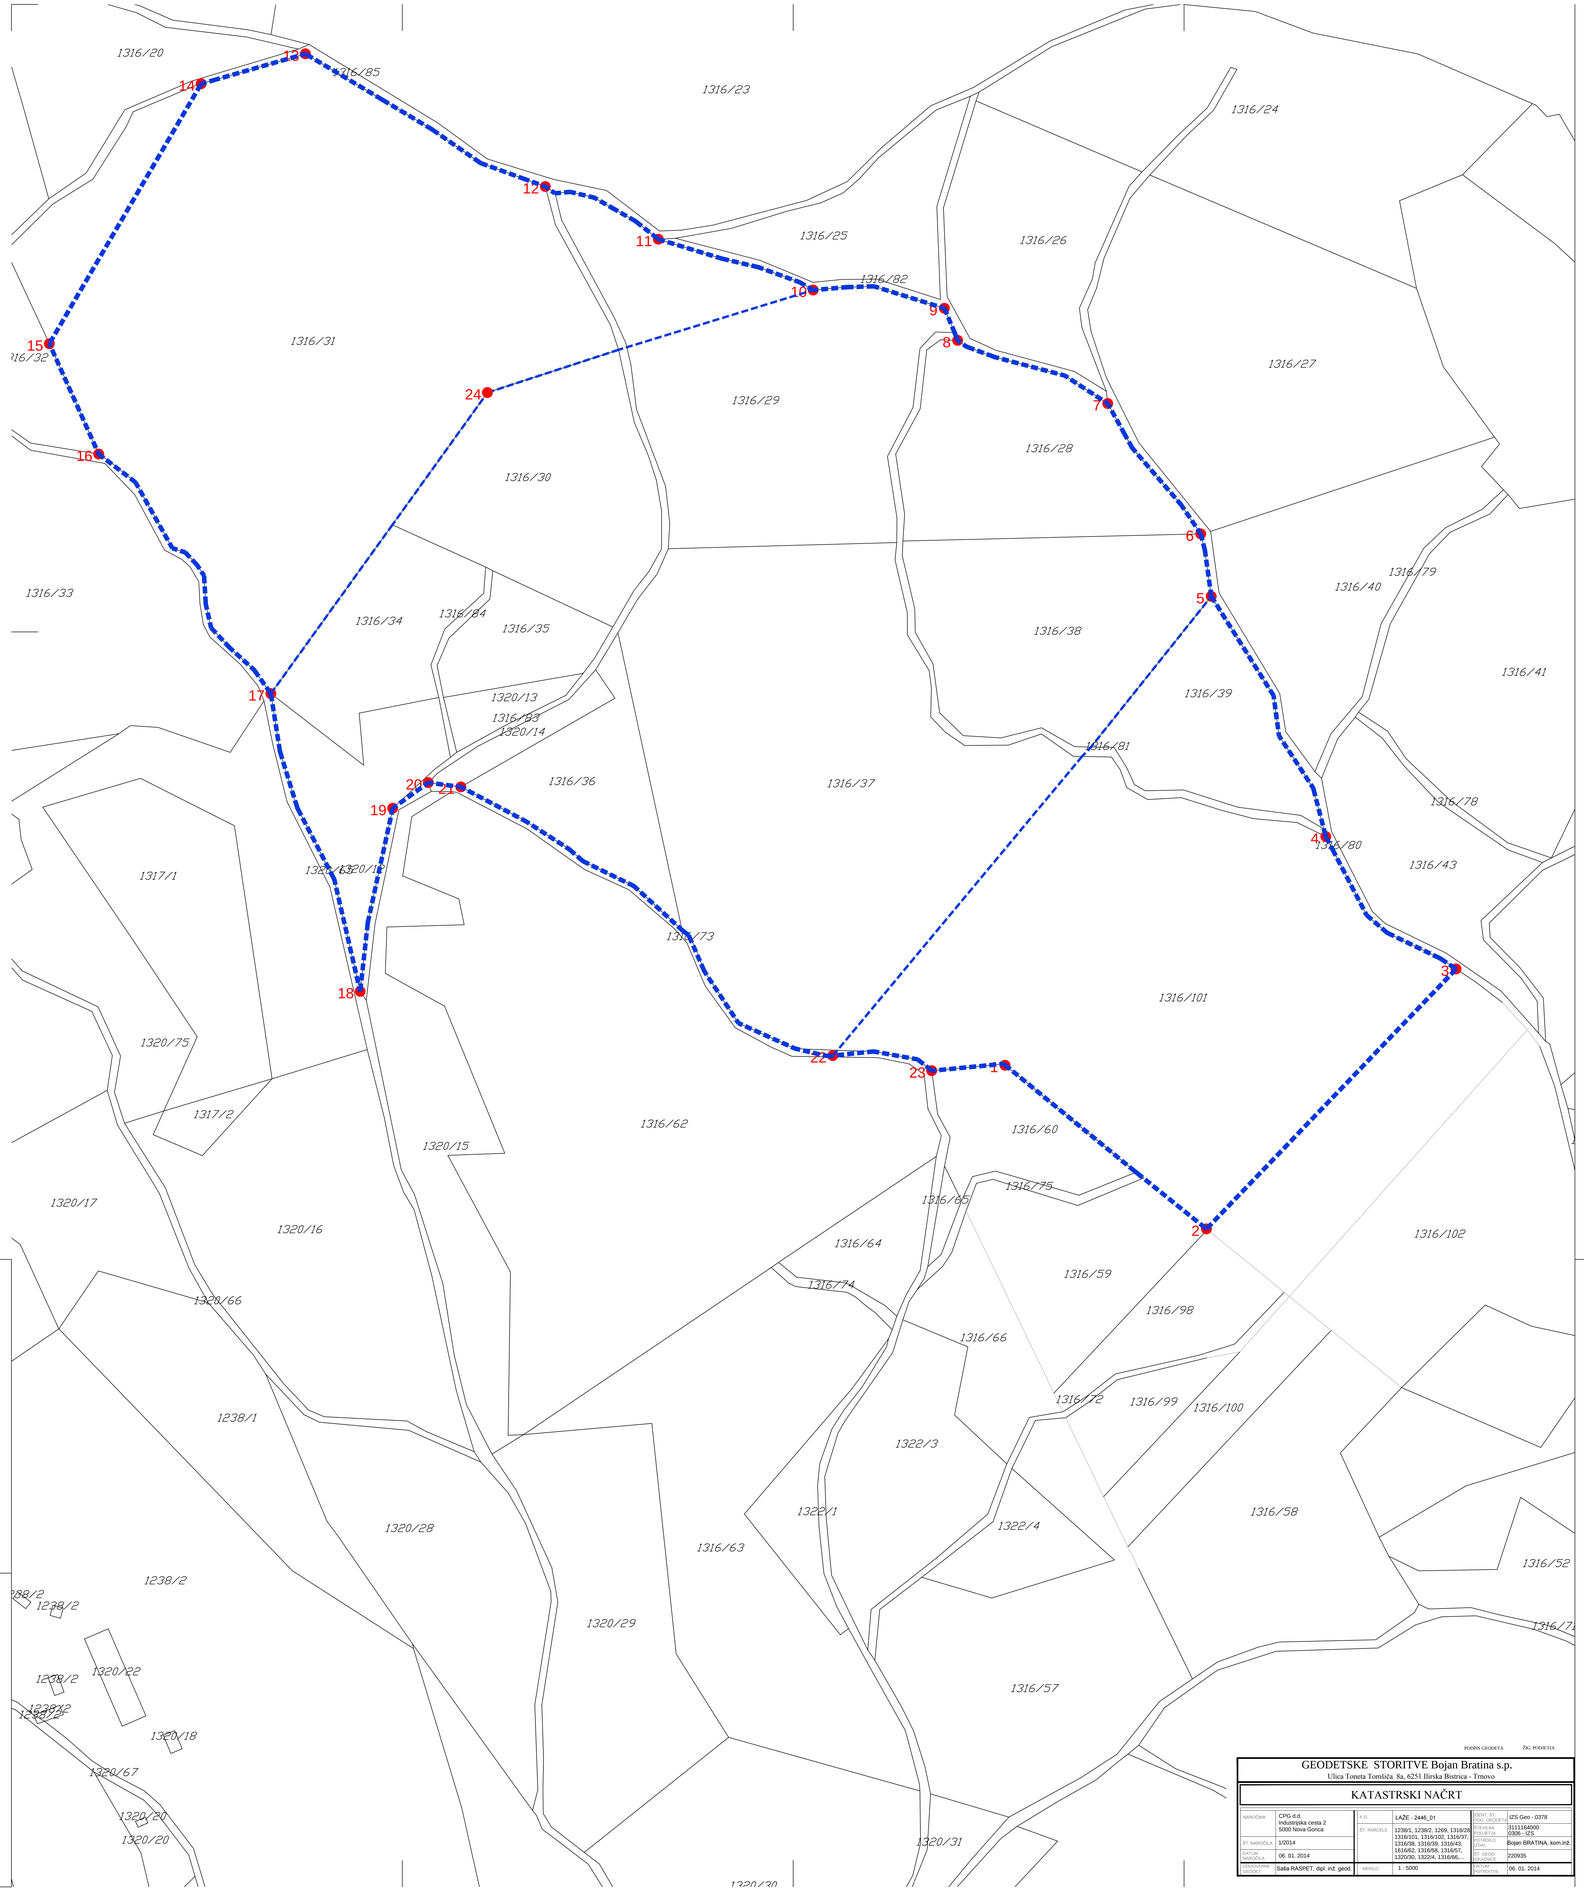

-meja gradbene parcele

-meja posameznih faz

11 -lomna točka

x - y koordinate lomnih točk:

1	428.234,23 - 67.136,95
2	428.329,55 - 67.059,50
3	428.444,67 - 67.182,54
4	428.386,02 - 67.245,20
5	428.331,81 - 67.358,89
6	428.326,84 - 67.388,44
7	428.282,83 - 67.450,13
8	428.211,78 - 67.480,04
9	428.205,53 - 67.495,20
10	428.142,50 - 67.504,37
11	428.070,13 - 67.527,91
12	428.016,62 - 67.522,84
13	427.903,10 - 67.615,66
14	427,853,73 - 67.601,48
15	427.781,92 - 67.478,48
16	427.805,25 - 67.426,23
17	427.886,75 - 67.312,84
18	427.929,00 - 67.171,92
19	427.944,40 - 67.258,60
20	427.961,25 - 67,270,73
21	427.976,67 - 67.268,71
22	428.150,29 - 67.141,28
23	428.199,52 - 67.134,37
24	427.989,26 - 67.455,33

OBODNA PARCELACIJA NA KN **3b**

PODPIS GEODETA ŽIG PODJETJA

GEODETSKE STORITVE Bojan Bratina s.p.
Ulica Toneta Tomšiča 8a, 6251 Ilirska Bistrica - Trnovo

KATASTRSKI NAČRT

NAROČNIK:	CPG d.d. Industrijska cesta 2 5000 Nova Gorica	K.O.	LAŽE - 2446_01	IDENT. ŠT. ODG. GEODET	IZS Geo - 0378
ŠT. NAROČILA	1/2014	ŠT. PARCELE	1238/1, 1238/2, 1269, 1316/28, 1316/101, 1316/102, 1316/37, 1316/38, 1316/39, 1316/43, 1616/62, 1316/58, 1316/57, 1320/30, 1322/4, 1316/66,...	ŠTEVILKA PODJETJA V REGISTRU SDH:	3111164000 0306 - IEG
DATUM NAROČILA	06. 01. 2014				Bojan BRATINA, kom.inž.
TEHNOLOGIJA IZDELAVE	Sada RASPET, dipl. inž. geod.	MERILO	1 : 5000	ŠT. GEOD. ELABORATA	220935
				DATUM POTRDITVE	06. 01. 2014

OPPN kamnolom Laže-1 - 2. etapa

PROJEKTIVNO PODJETJE	EM.GE d.o.o. Pavšičeva ulica 6, 1000 Ljubljana		
NAROČNIK	Cestno podjetje Nova Gorica Družba za vzdrževanje in gradnjo cest, d.d. Industrijska cesta 2, Kromberk 5000 Nova Gorica		
PROJEKT	OPPN za območje KAMNOLOM LAŽE-1 - 2. ETAPA		
RISBA	OBODNA PARCELACIJA NA KATASTRSKEM NAČRTU		
ODG. VODJA PROJEKTA	mag. Peter BASSIN, univ.dipl.inž.arh.		
ODG. PROJEKTANT	mag. Peter BASSIN, univ.dipl.inž.arh.		
PROJEKTANT	Gregor GREGORČIČ, univ.dipl.inž.arh.		
ŠT. PROJEKTA	2/2013 PeB	*MERILO*	1:1000
DATUM IZDELAVE	november 2015	*ŠT. RISBE*	3b