
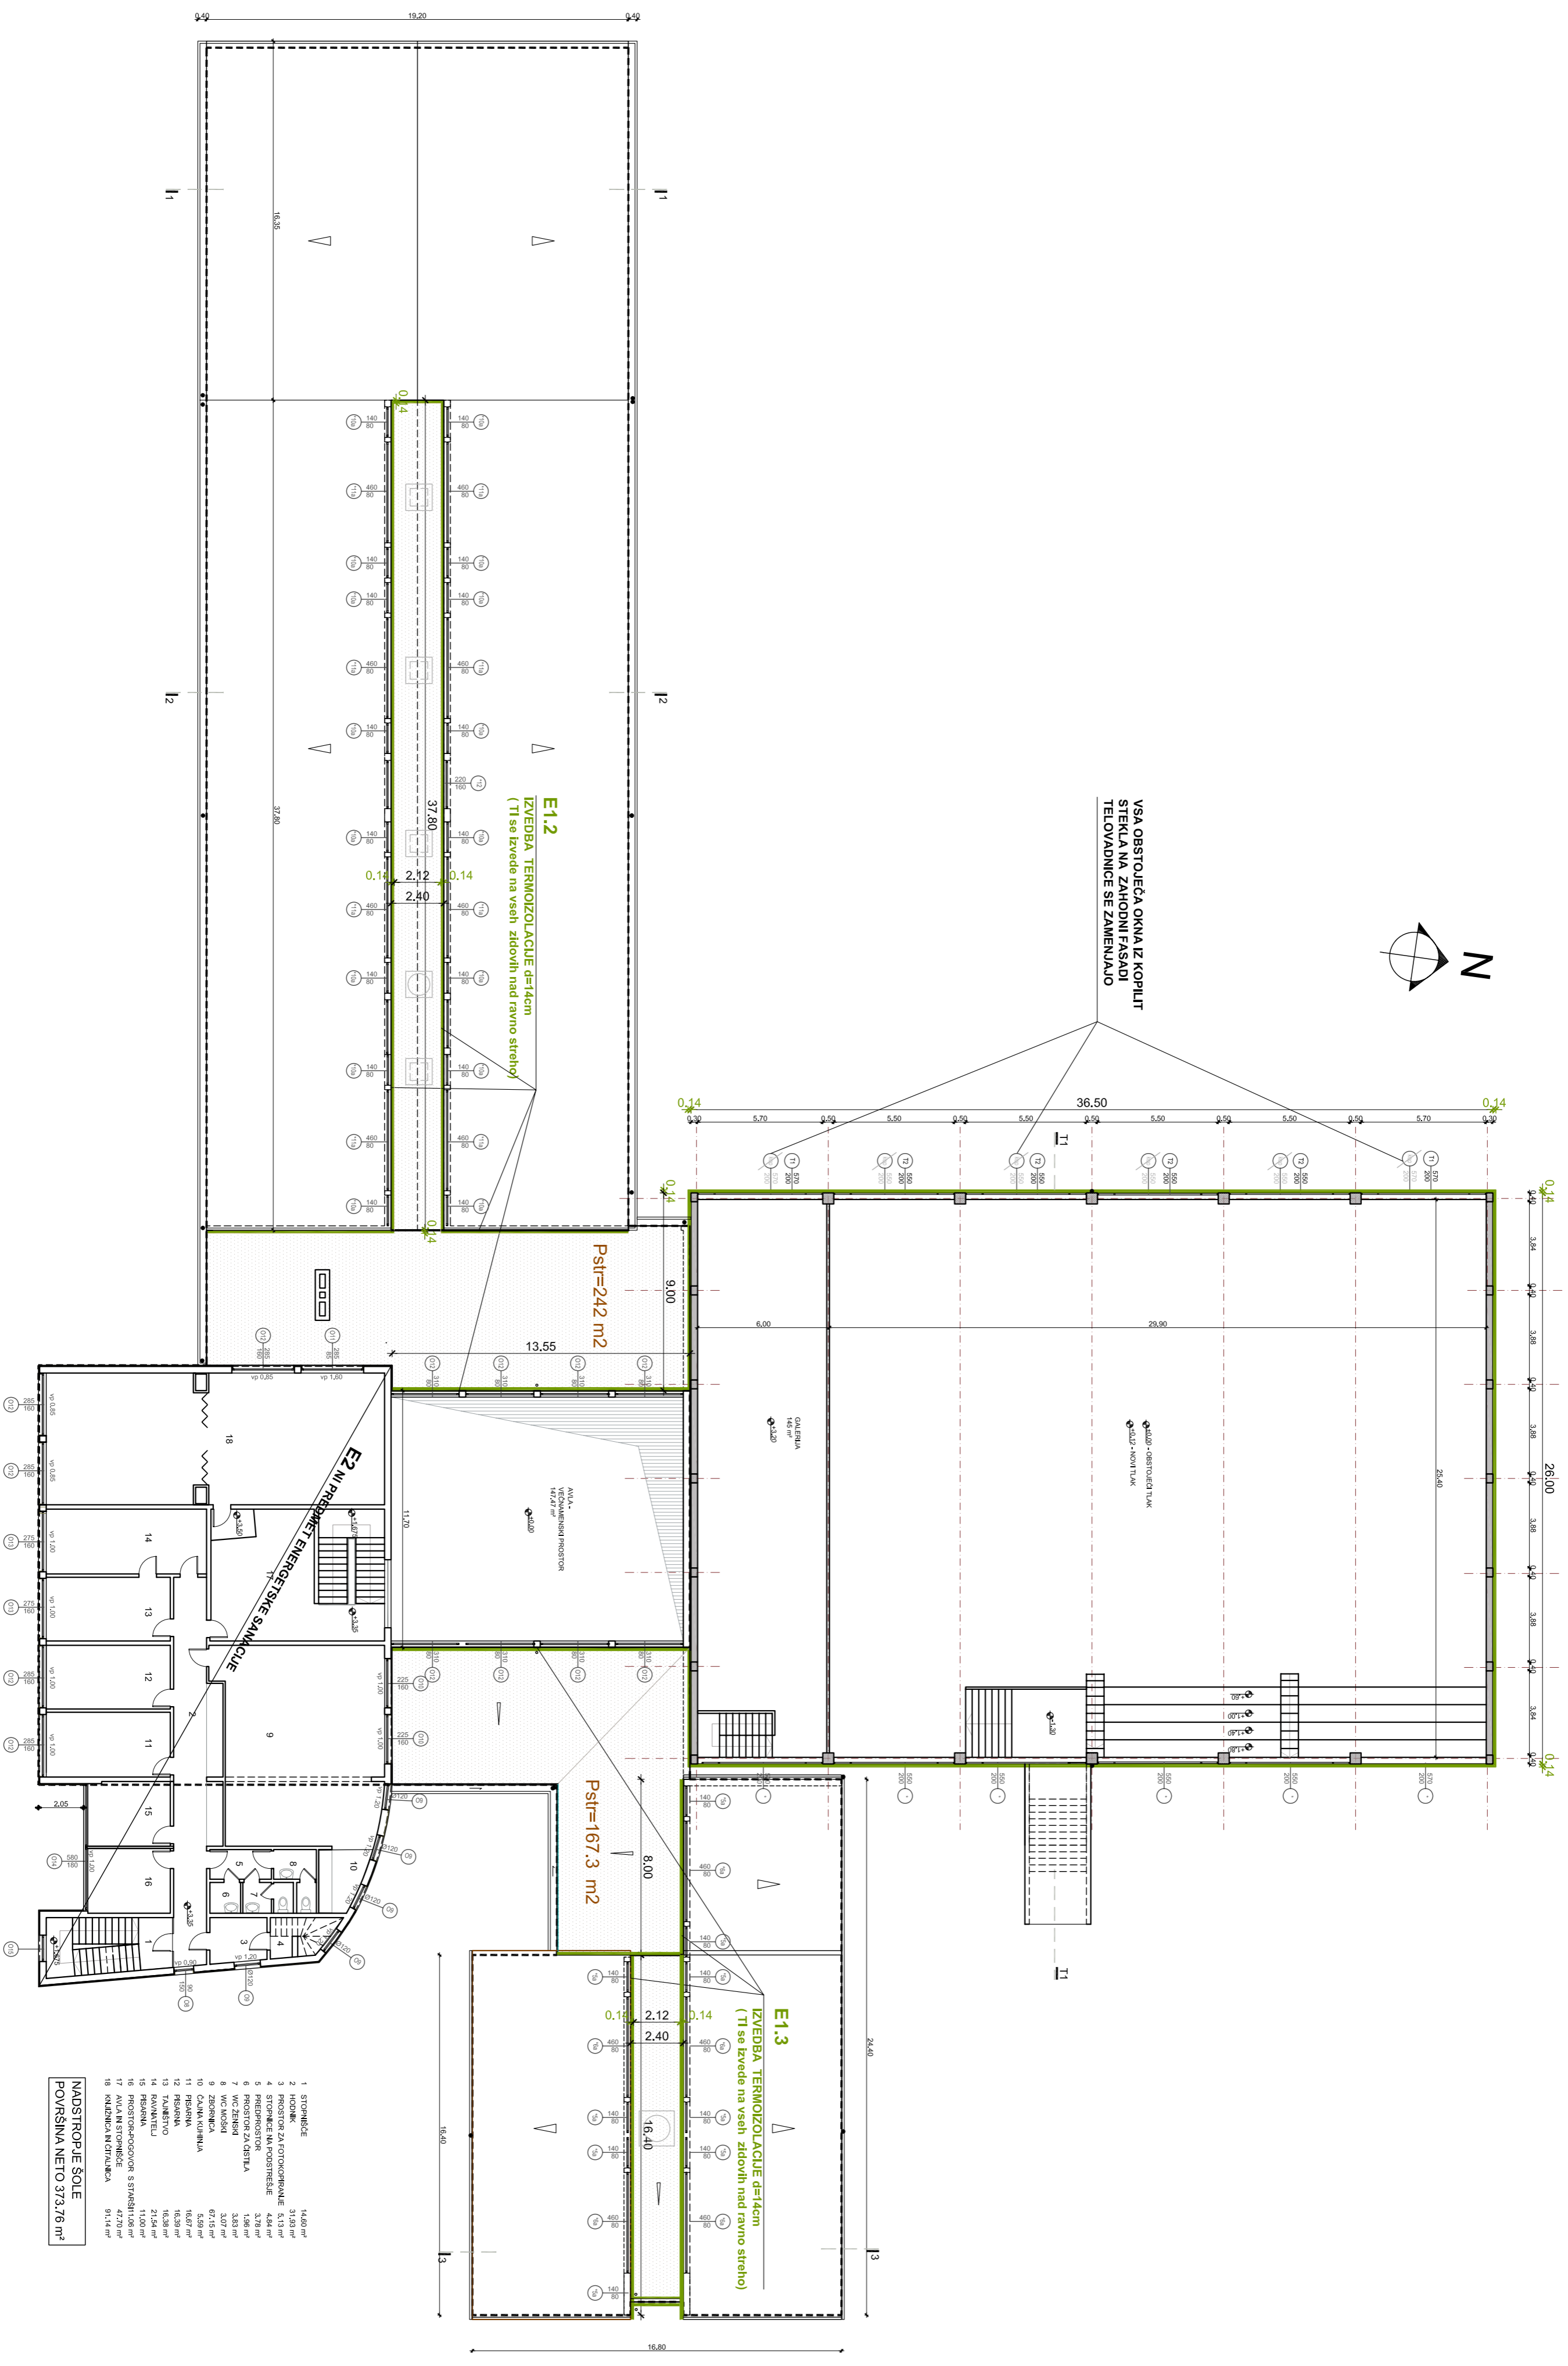


TLORIS NADSTROPJA

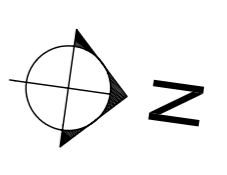

Št.	Št. oznaka	Ime in Prilimek	Id. št.	podpis/datum

NADSTROPJE ŠOLE

Naročnik:	OBČINA DIVJAČA Kobilova ulica 3a 6215 KOPER	Lokacija :	DIVJAČA Ul. dr. Bogomira Magajne 4
Projektant:	SP IIT GRADBENI INŽENIRING d.o.o. Vojkova cesta 19, Sotkan IDENT. ŠT.: IZS - 0893	Objekt:	OŠ DR. BOGOMIRJA MAGAJNE ENERGETSKA SANACIJA
Podizvajalec:	KLIMA 2000 d.o.o. Prvomajska 37 5000 NOVA GORICA	Vsebina / Naslov risbe:	TLORIS NADSTROPJA
odg.vodja (ovp)	mrg. Miran LOZEL univ.dipl.inž.grad.	Vrsta nadtat:	3-NAČRT GRADBENIH KONSTRUKCIJ
odg.projektant	mrg. Miran LOZEL univ.dipl.inž.grad.	Faza projekta:	P21
oddel	Vedra KADRIBAŠIČ univ.dipl.inž.arn.	Št. projekta:	248-03/12
Št. odseka:	arhivska št.:	Št. nadtat:	248-03/12-GK
		Šifra risbe:	Lst:
			2

LEGENDA:	
	NOVA TERMOIZOLACIJA d=10cm
	NOVA TERMOIZOLACIJA d=14cm
	NOVA TERMOIZOLACIJA NA POŠEVNI STREHI - TLORIS
	NOVA TERMOIZOLACIJA NA RAVNI STREHI - TLORIS
	NOM TLAK V VELOVADNICI - TLORIS