


TLORIS STREHE

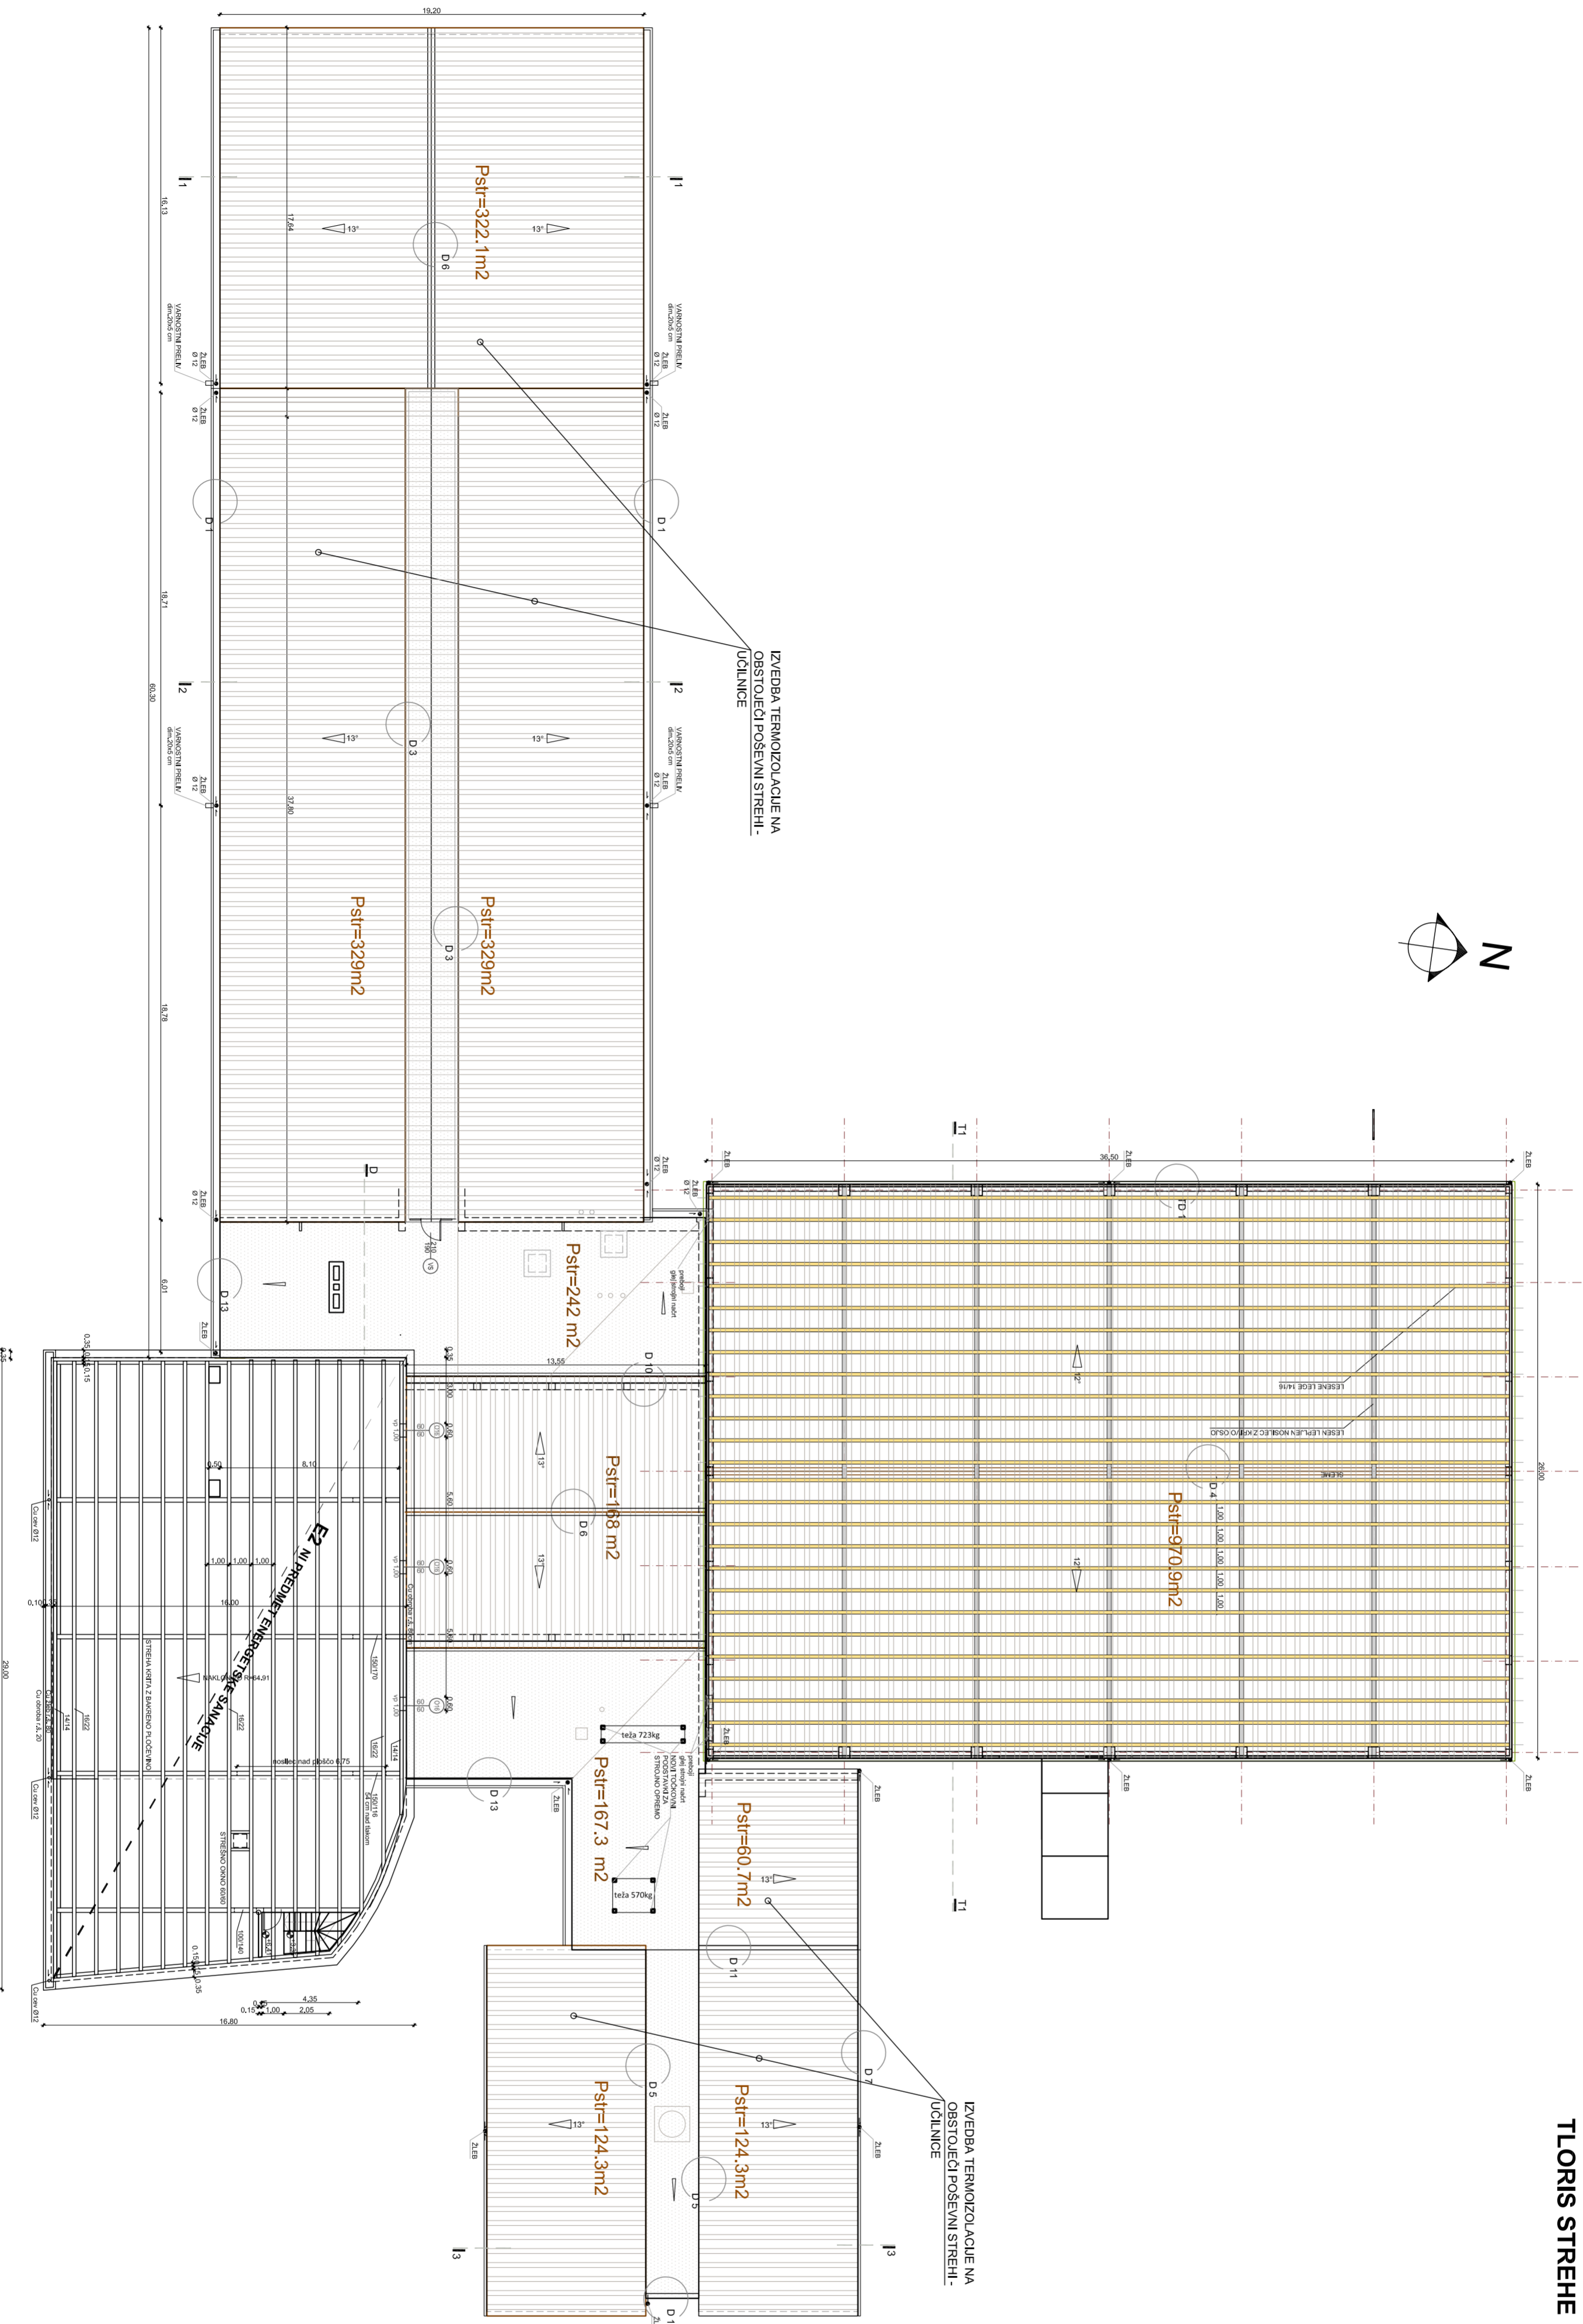

LEGENDA:

	NOVA TERMOIZOLACIJA d=10cm
	NOVA TERMOIZOLACIJA d=14cm
	NOVA TERMOIZOLACIJA NA POSEVNI STREHI - TLORIS
	NOVA TERMOIZOLACIJA NA RAVNI STREHI - TLORIS
	NOVI TLAK V TELOVADNICI - TLORIS

O P O M B A !
MERE KONTROLIRATI IN PO POTREBI
PRILAGODITI PRI MONTAZI NA TERENU

Narodnik: OBČINA DIVAČA Količovaška ulica 3a 6215 KOPER		Lokacija: DIVAČA Ul. dr. Bogomira Magajne 4	
Projektant: GRADBENI INŽENIRING d.o.o. Vojkova ulica 19 Saličan IDENT. ŠT.: IZS - 0893		Objekt: OŠ DR. BOGOMIRJA MAGAJNE ENERGETSKA SANACIJA	
Podizvajalec: KLIMA 2000 d.o.o Prvomajska 37 5000 NOVA GORICA		Vsebina / Naslov riske: TLORIS STREHE	
odg.vodja projekta (VP) mag. Miran LOZEJ odg.projektant mag. Miran LOZEJ univ.dipl.inž.grod.	id. št. G-0378	podpis/ datum: 	Velja nadir: 3-NAČRT GRADBENIH KONSTRUKCIJ
obdelal Vedrona KADURBAŠIČ univ.dipl.inž.ozn.	št. projekta: 248-03/12	št. nadir: 248-03/12-GK	Datum: DECEMBER 2012
št. odseka:	ozn. št.:	tozj/objekt:	Ust: 4