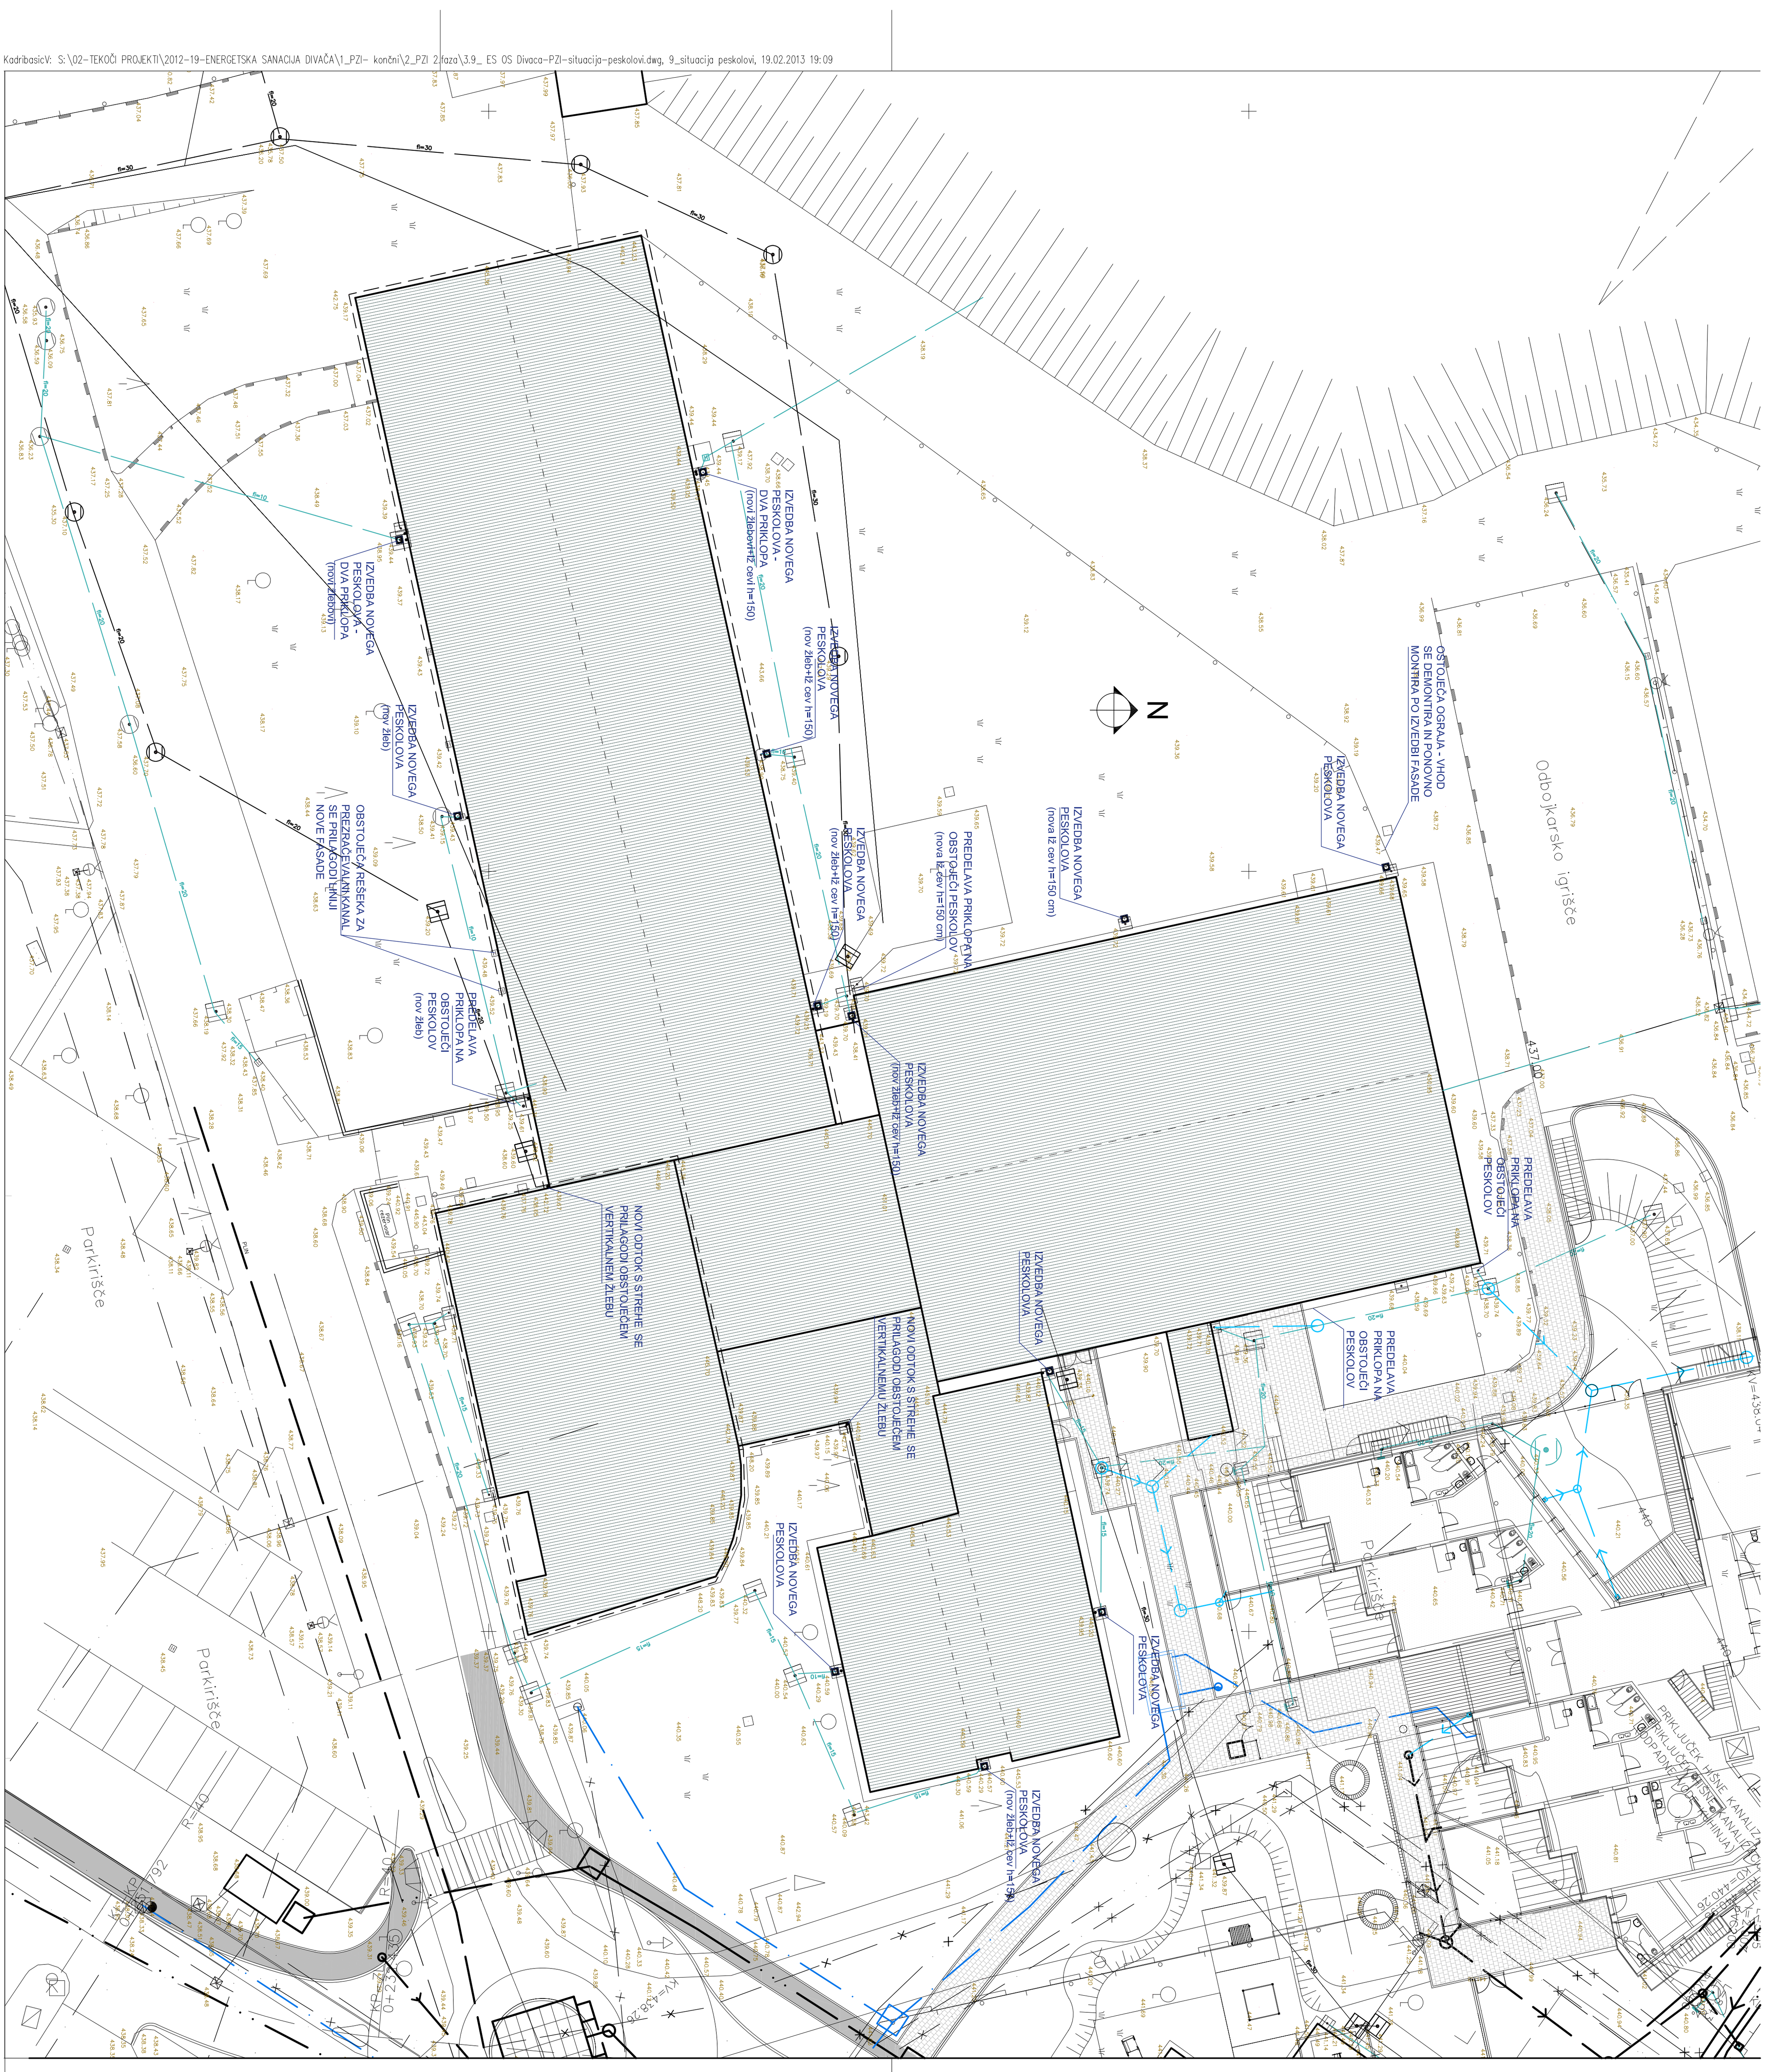

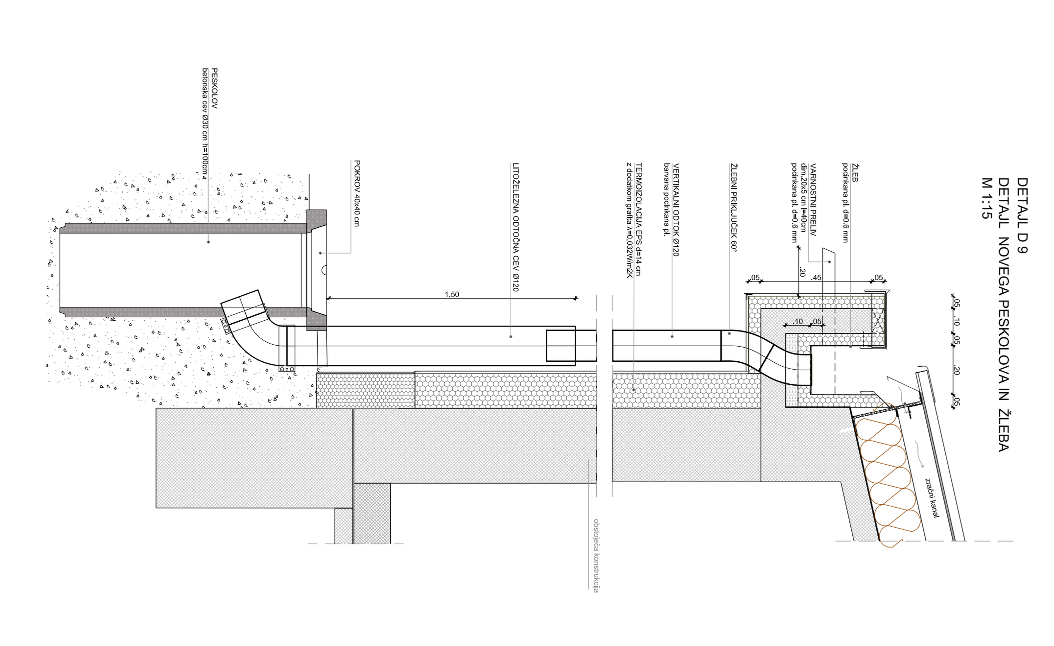

Naročnik: OBČINA DIVAČA, Kolodvorska ulica 3a, 6215 KOPER

Projektant: SPIT GRADBENI INŽENIRING d.o.o., Vojkova cesta 19, Solkan, IDENT. ŠT.: IZS - 0893

Podizvajalec: KLIMA 2000 d.o.o, Prvomajska 37, 5000 NOVA GORICA

Lokacija: DIVAČA, Ul. dr. Bogomira Magajne 4

Objekt: OŠ DR. BOGOMIRJA MAGAJNE **ENERGETSKA SANACIJA**

Vsebina / Naslov risbe: SITUACIJA - POZICIJE PESKOLOVOV DETAJL NOVEGA PESKOLOVA IN ŽLEBA

	Ime in Priimek:	id. št.	podpis/datum:
odg.vodja projekta (OVP)	mag. Miran LOZEJ univ.dipl.inž.grad.	G-0378	
odg.projektant	mag. Miran LOZEJ univ.dipl.inž.grad.	G-0378	
obdelal	Vedrana KADRIBAŠIĆ univ.dipl.inž.arh.		

Vrsta načrta: 3-NAČRT GRADBENIH KONSTRUKCIJ

Faza projekta:	Merilo:	Datum:
PZI	1:200, 1:15	DECEMBER 2012
Št. projekta:	**Št. načrta:**	**List:**
248-03/12	248-03/12-GK	9

št. odseka:	arhivska št.:	faza/objekt:	šifra risbe: