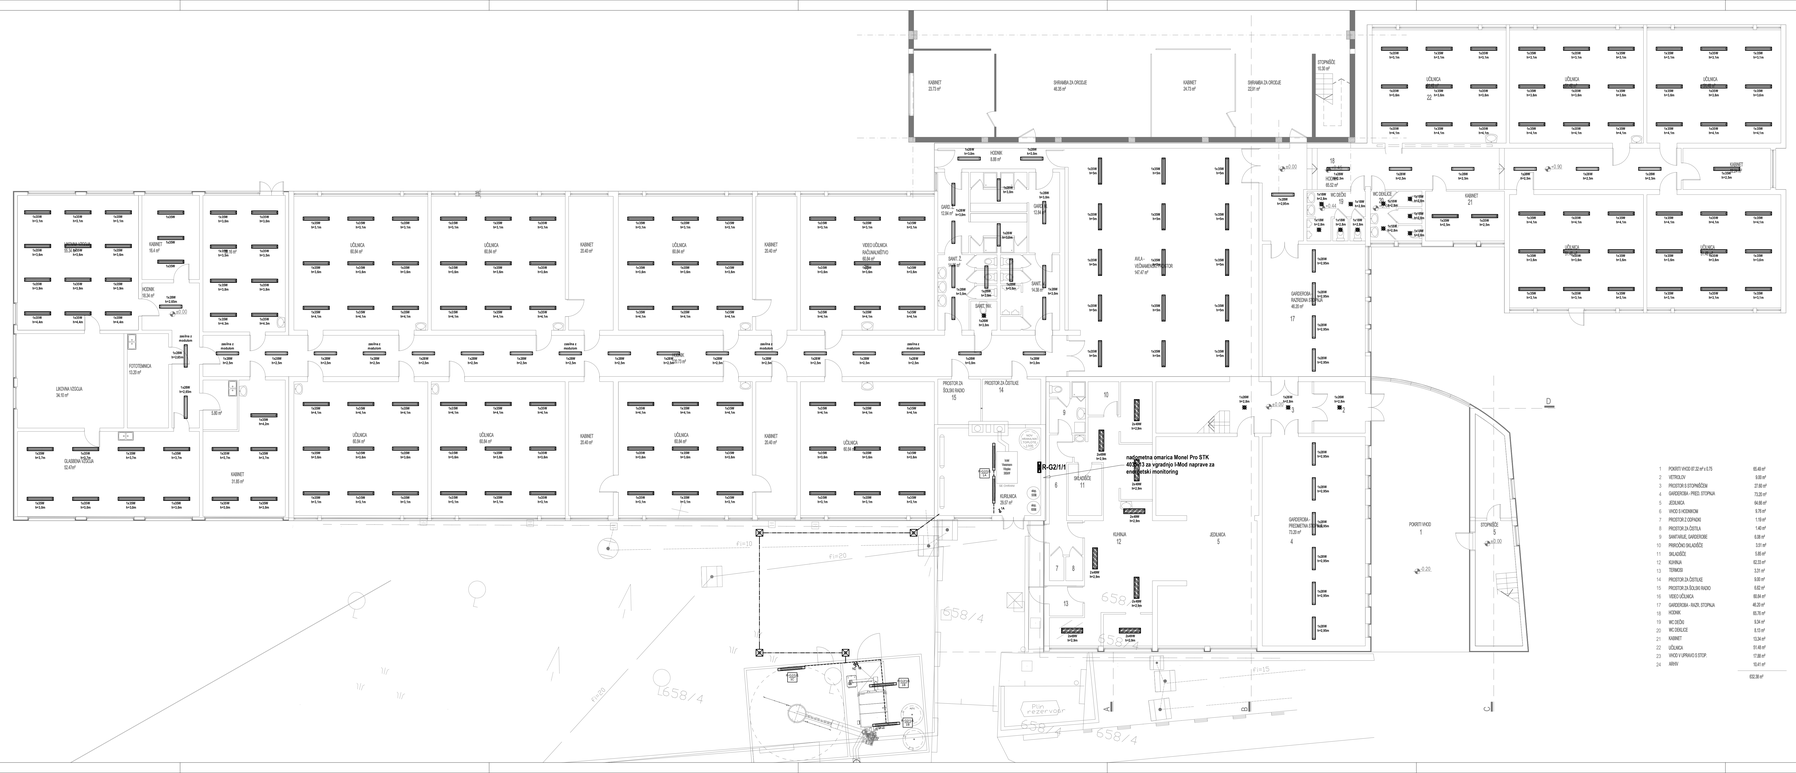
KABINET 23,73 m²
KABINET 24,73 m²
SHRAMBA ZA OKOSJE 22,91 m²
STOPNIŠČE 10,30 m²
UČILNICA 60,84 m²
KABINET 21
KABINET 15,41 m²
HODNIK 58,94 m²
FOTOTOMBACA 13,20 m²
KABINET 31,80 m²
KABINET 25,40 m²
VEDO UČILNICA RAČUNALNIŠTVO 60,84 m²
GARD. 12,94 m²
GARD. 12,94 m²
SANIT. 2
SANIT. 3
SANIT. 5
SANIT. 6
SANIT.