


KOTLOVNICA OŠ DIVAČA

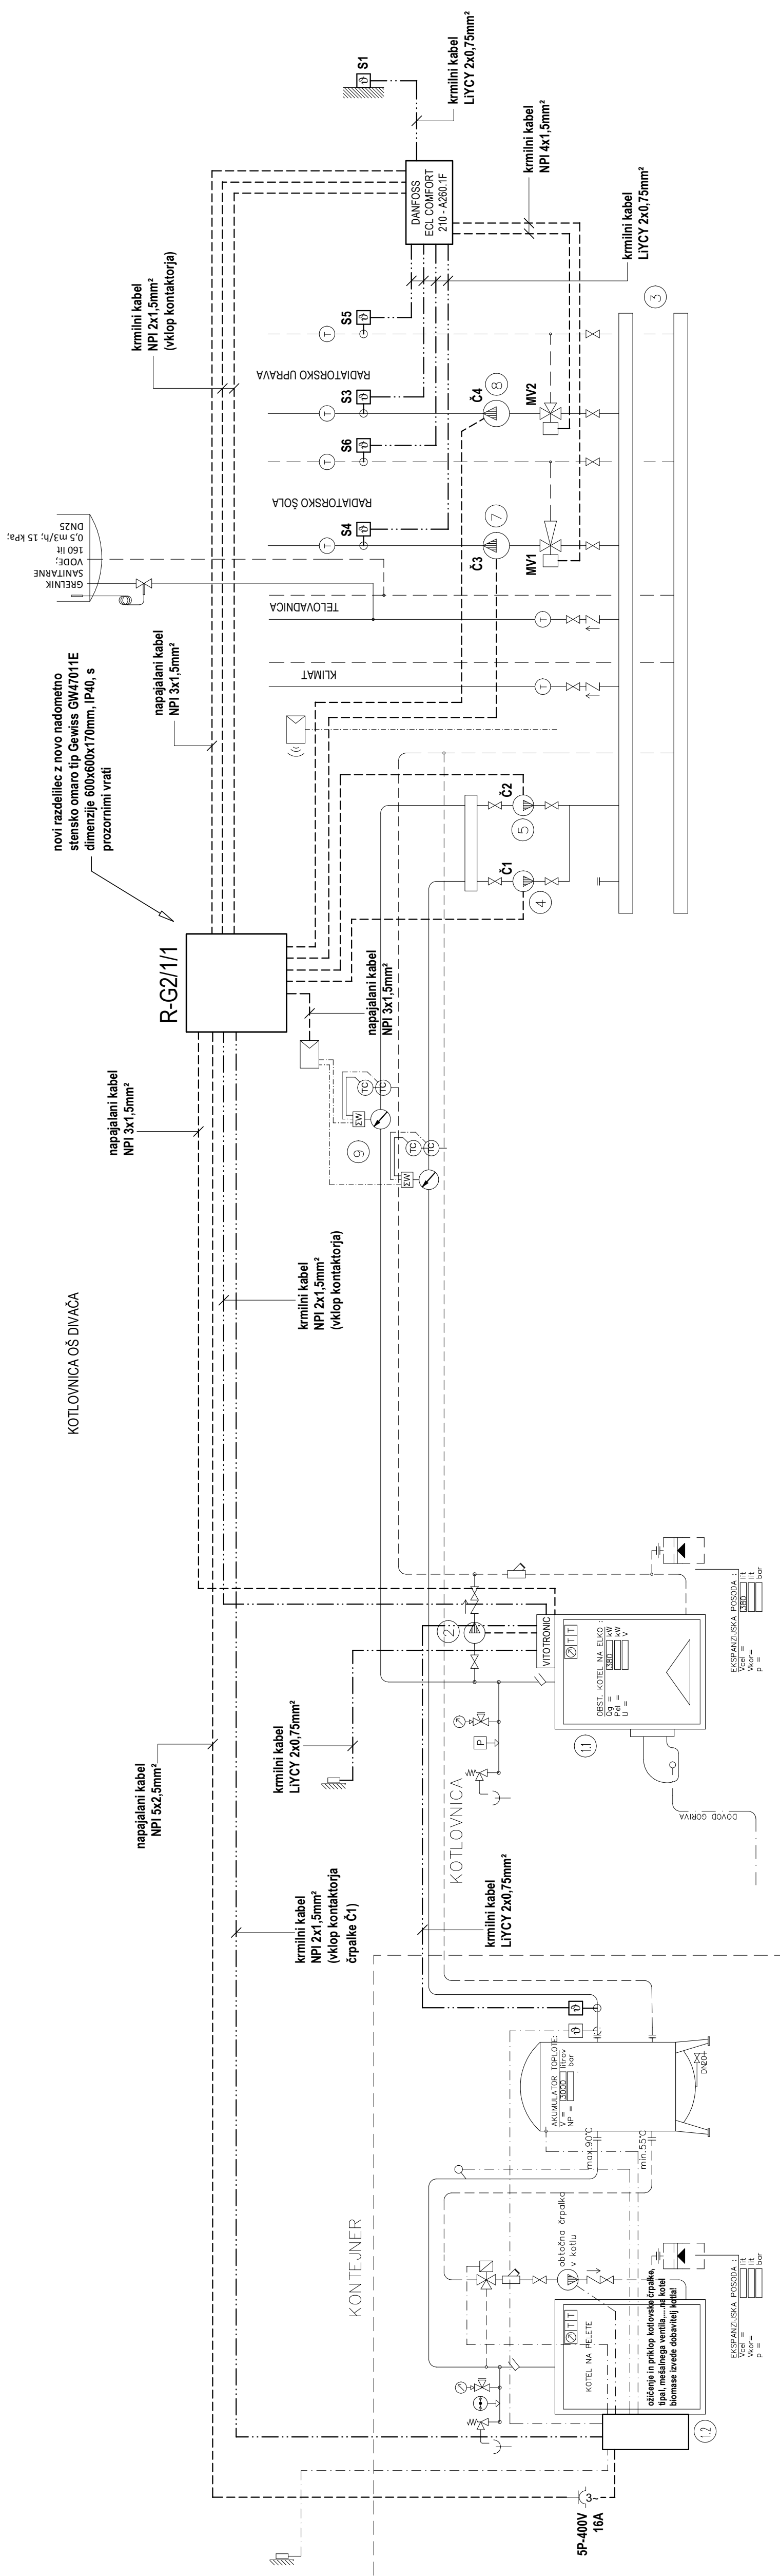

- ZAMENJANE ČRPALE:
- ④ Glavna črpalka proizvodi IMP tip: NMT 80
Pe=1600W; 230V; 7,2A; priklj: DN80
 - ⑦ Črpalke SOLA proizvodi IMP tip: NMT 65

- ① Eden izmedj debelosti, kolikovo v razsezi prevoz visokomun tip: Vitotrex Q=380kW
- ② Kotel proizvodi KWB tip: Powerfire TDS 300 Q=300kW
- ③ Glavni razdelilec in zbiralec
- ⑤ Obstojeca črpalka v rezervi

- ⑥ Toplotni števec MULTICAL 602 - ULTRAFLOW Q=40,0 m³/h; DN 80, s temperaturnimi tipali
- ⑦ Črpalke SOLA proizvodi IMP tip: NMT 65

Sprememba	opis spremembe	datum	podpis
<p>KILIMA 2000 d.o.o. projekcijske, inženiring nadzor, meritve, tigovina Prvomajska 37 5000 Nova Gorica</p> <p>I: +386 (0)5 330 52 00 F: +386 (0)5 330 52 10</p>			
Objekt	ENERGETSKA SANACIJA OŠ DR. BOGOMIRA MAGJANE - DIVAČA		
Investitor	OBČINA DIVAČA KOLODVORSKA ULICA 3A, 6215 DIVAČA		
Vsebina risbe	HIDRAVLIČNA SCHEMA - ELEKTRO POVEZAVE		
Vista načrta	4. NAČRT ELEKTRIČNIH INŠTALACIJ IN EL. OPREME		
Vsta projektna dokumentacije	PZI		
Št. načrta	3073K-E		
merilo	/		
datum	December 2012		
Odgovorni projektant	mag. Miran Ložej, u.d.l.g. IZS G-0378		
Odgovorni projektant	Pirmož Poje, u.d.l.g. IZS E-1384		
Sodelavec	Matej Klanišček, d.l.g.		
			števila risbe
			4.4.2