


Klimatska naprava z dovoljno in odvodno ventilatorsko enoto s ploščnim rekuperatorjem toplote in filtri
 Vdo=5000 m³/h; Hexod=250 Pa
 Vod=5000 m³/h; Hexod=250 Pa
 Pel=2x 1500W
 montaža pod strop

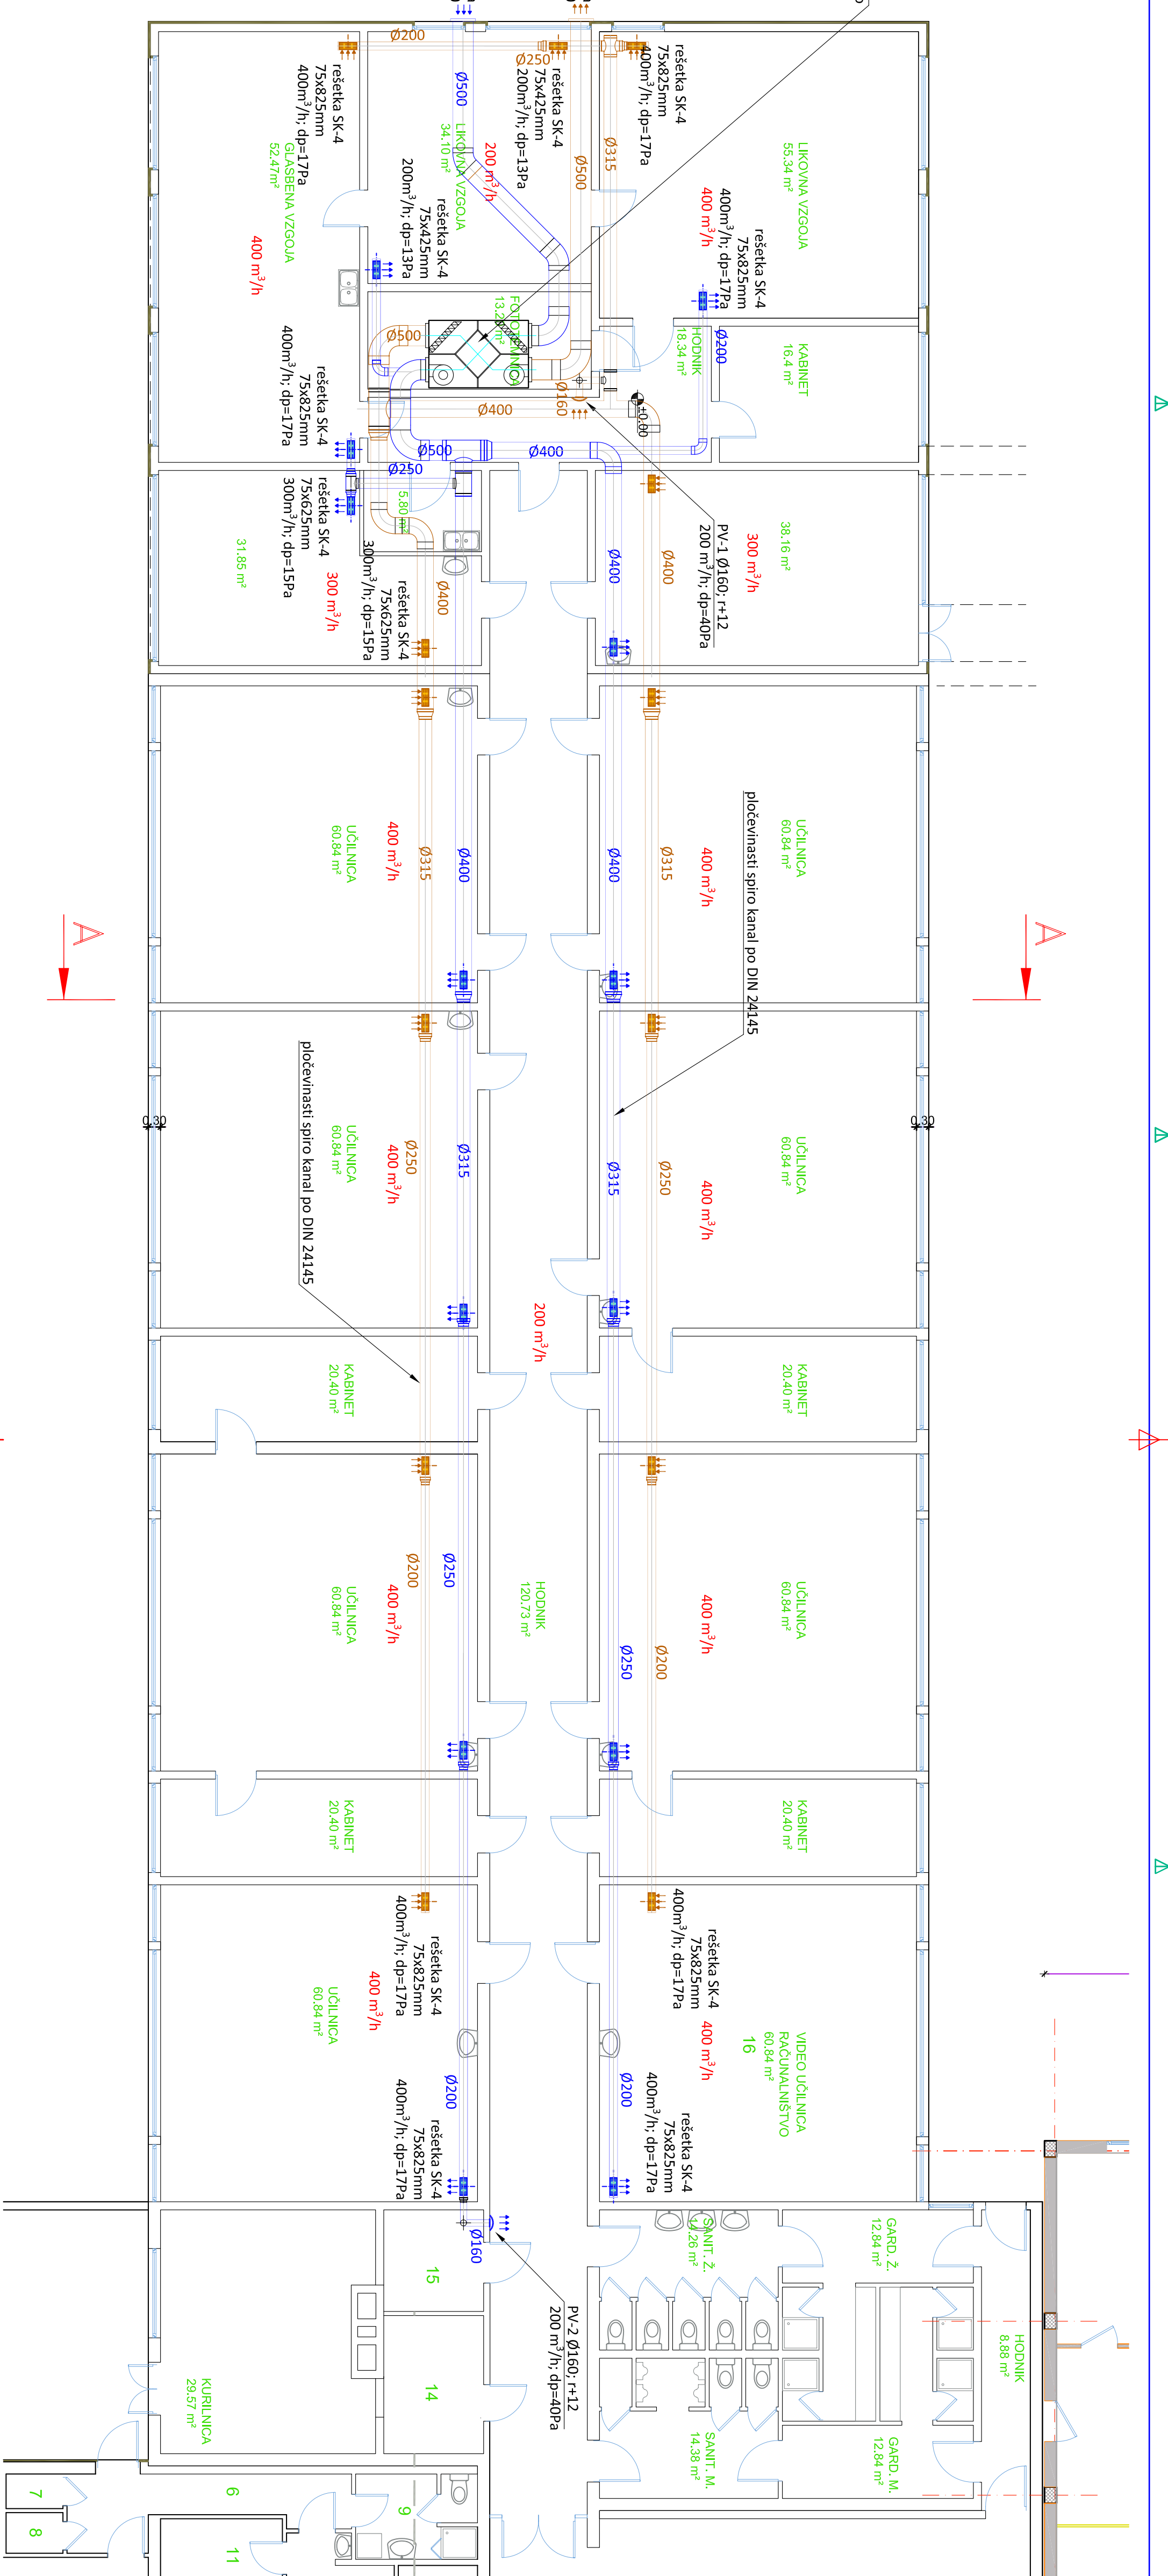

Sprememba	ops. spremembe	datum	podpis
<p>Klima 2000 d.o.o. projektiranje, inženiring Radzor, metiže, trgovina Prtomajska 37 5000 Nova Gorica</p> <p>tel: +386 (0)5 330 52 00 fax: +386 (0)5 330 52 10</p>			
Objekt	ENERGETSKA SANACIJA		
Investitor	OSNOVNA ŠOLA DR. BOGOMIRA MAGAJNE DIVAČA		
	OBČINA DIVAČA		
	Katodvorska ulica 3/a, 6215 Divača		
Vsebna risba	DELENI TILORES PRITILČJA 1 - PREZRAČEVANJE		
Vrsta načrta	5. NAČRT STROJNIH INŠTALACIJ IN STROJNE OPREME		
Vrsta projektnih dokumentacije	PZI		
Šif. načrta	3073K-S		
metri	1:100		
Odgovorni datum	JANUAR 2013		
Odgovorni vodja projekta	Oliver Černe, udlis		
Odgovorni projektant	IZS S-0323		
Sodelavec	Aleš Vodopivec		
	Številka risbe		