



DETAIL D TD2
M 1:10
prežez a-a

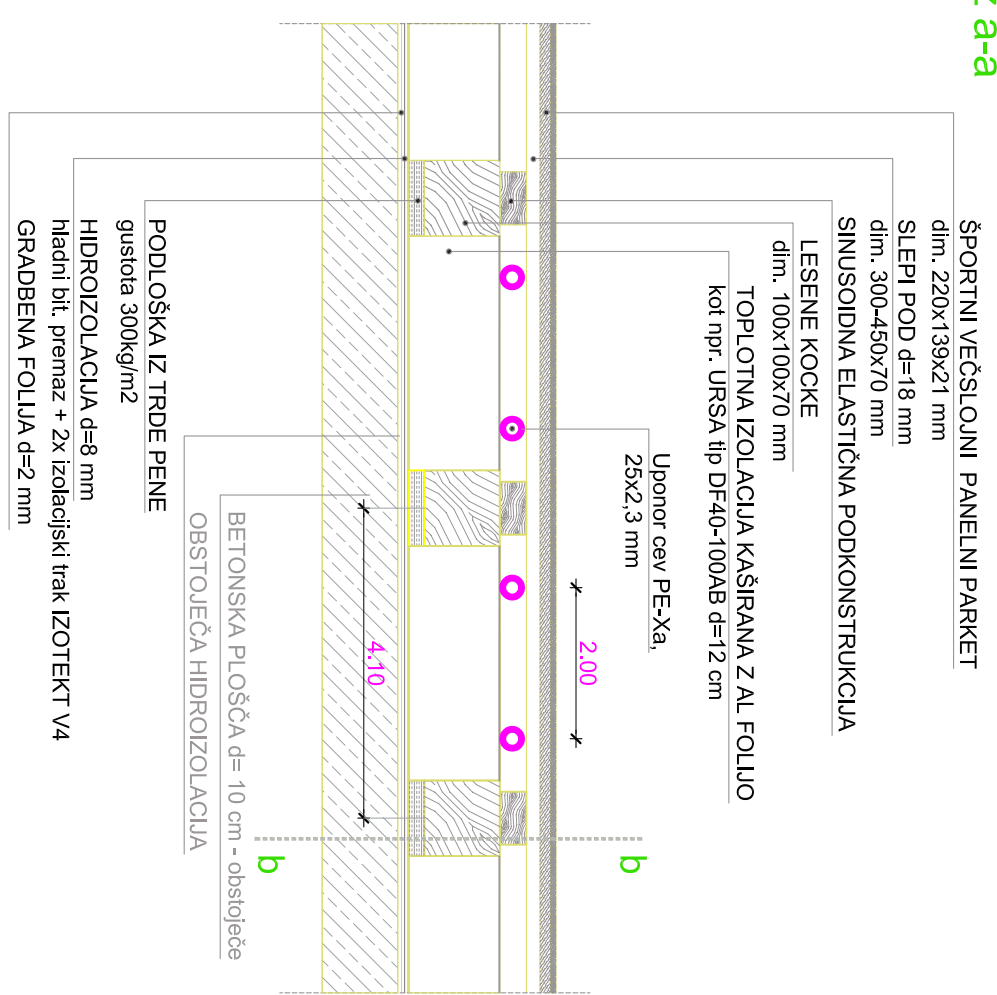

Tichelmann razdelilec-povratek
dim. cev: PE-Xa 40x3,7 mm
Tichelmann razdelilec-predtek
dim. cev: PE-Xa 40x3,7 mm

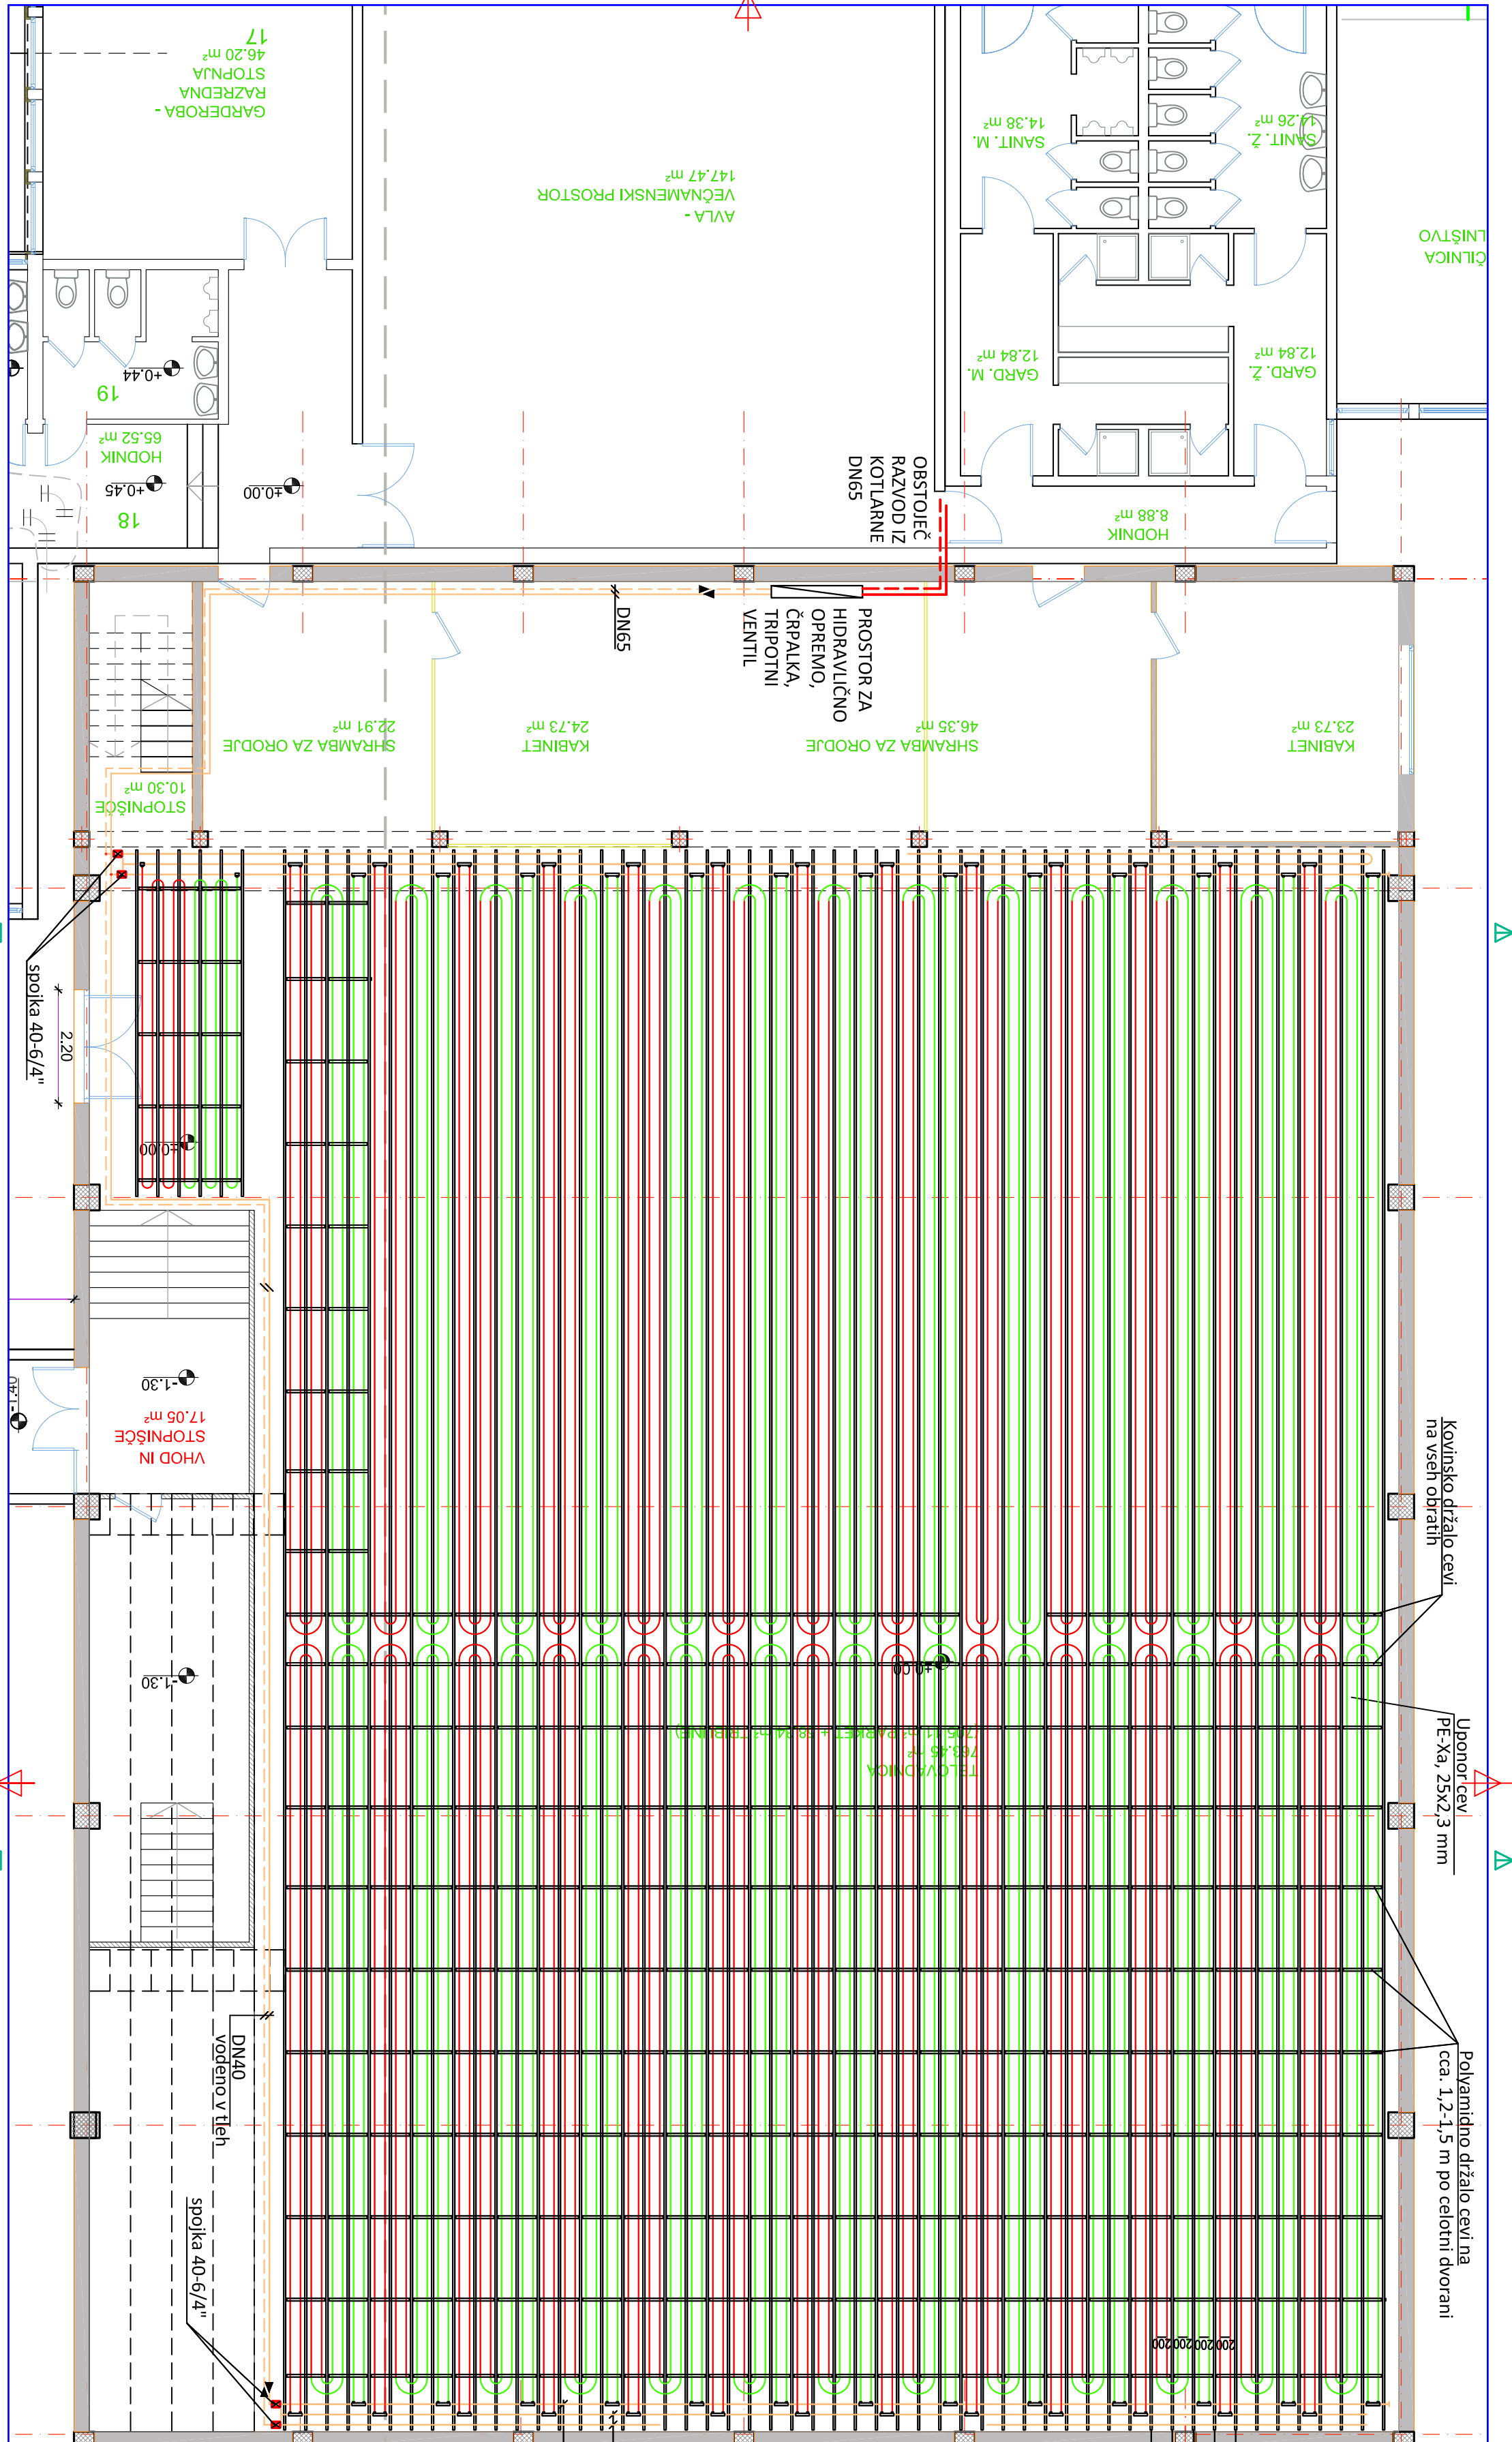

Sprememba	opis spremembe	datum	podpis

Klima 2000 d.o.o.
projektiranje, inženiring
nadzor, meritev, tlgovina
Prvomajska 37
5000 Nova Gorica
t: +386 (0)5 330 52 00
f: +386 (0)5 330 52 10

Objekt ENERGETSKA SANACIJA OSNOVNA ŠOLA DR. BOGOMIRA MAČAJNE DIVAČA

Investitor OBČINA DIVAČA
Kolodvorska ulica 3/a, 6215 Divača

Vsebinska risba TLOBIS TELOVAJNICE - TALNO OGREVANJE

Vrsta načrta 5. NAČRT STROJNIH INŠTALACIJ IN STROJNE OPREME

Vrsta projektilne dokumentacije PZI

Št. načrta 3073K-S

merilo 1:100

datum JANUAR 2013

Odgovorni vodja projekta Oliver Černe ud.is. IZS S-0323

Odgovorni projektant Sodelavec Aleš Vodopivec

Številka risbe